

Projet de réaffectation de l'Eglise Saint Hubert Watermeal-Boitsfort





Images Quick iT

Avant projet informatif et non définitif  
29 Juin 2017

les plans sont soumis au droits d'auteur et ne peuvent être copiés ou diffusés sans l'accord du maître de l'ouvrage



Image Google IT

gwh

Avant projet informatif et non définitif  
29 Juin 2017

les plans sont soumis au droits d'auteur et ne peuvent être copiés ou diffusés sans l'accord du maître de l'ouvrage



Images Quick iT

Avant projet informatif et non définitif

29 Juin 2017

Les plans sont soumis au droits d'auteur et ne peuvent être copiés ou diffusés sans l'accord du maître de l'ouvrage



Avant projet informatif et non définitif  
29 Juin 2017

les plans sont soumis au droits d'auteur et ne peuvent être copiés ou diffusés sans l'accord du maître de l'ouvrage




Avant projet informatif et non définitif

29 Juin 2017

les plans sont soumis au droits d'auteur et ne peuvent être copiés ou diffusés sans l'accord du maître de l'ouvrage

ECHELLE 0 1 2 3 4 5M 10M

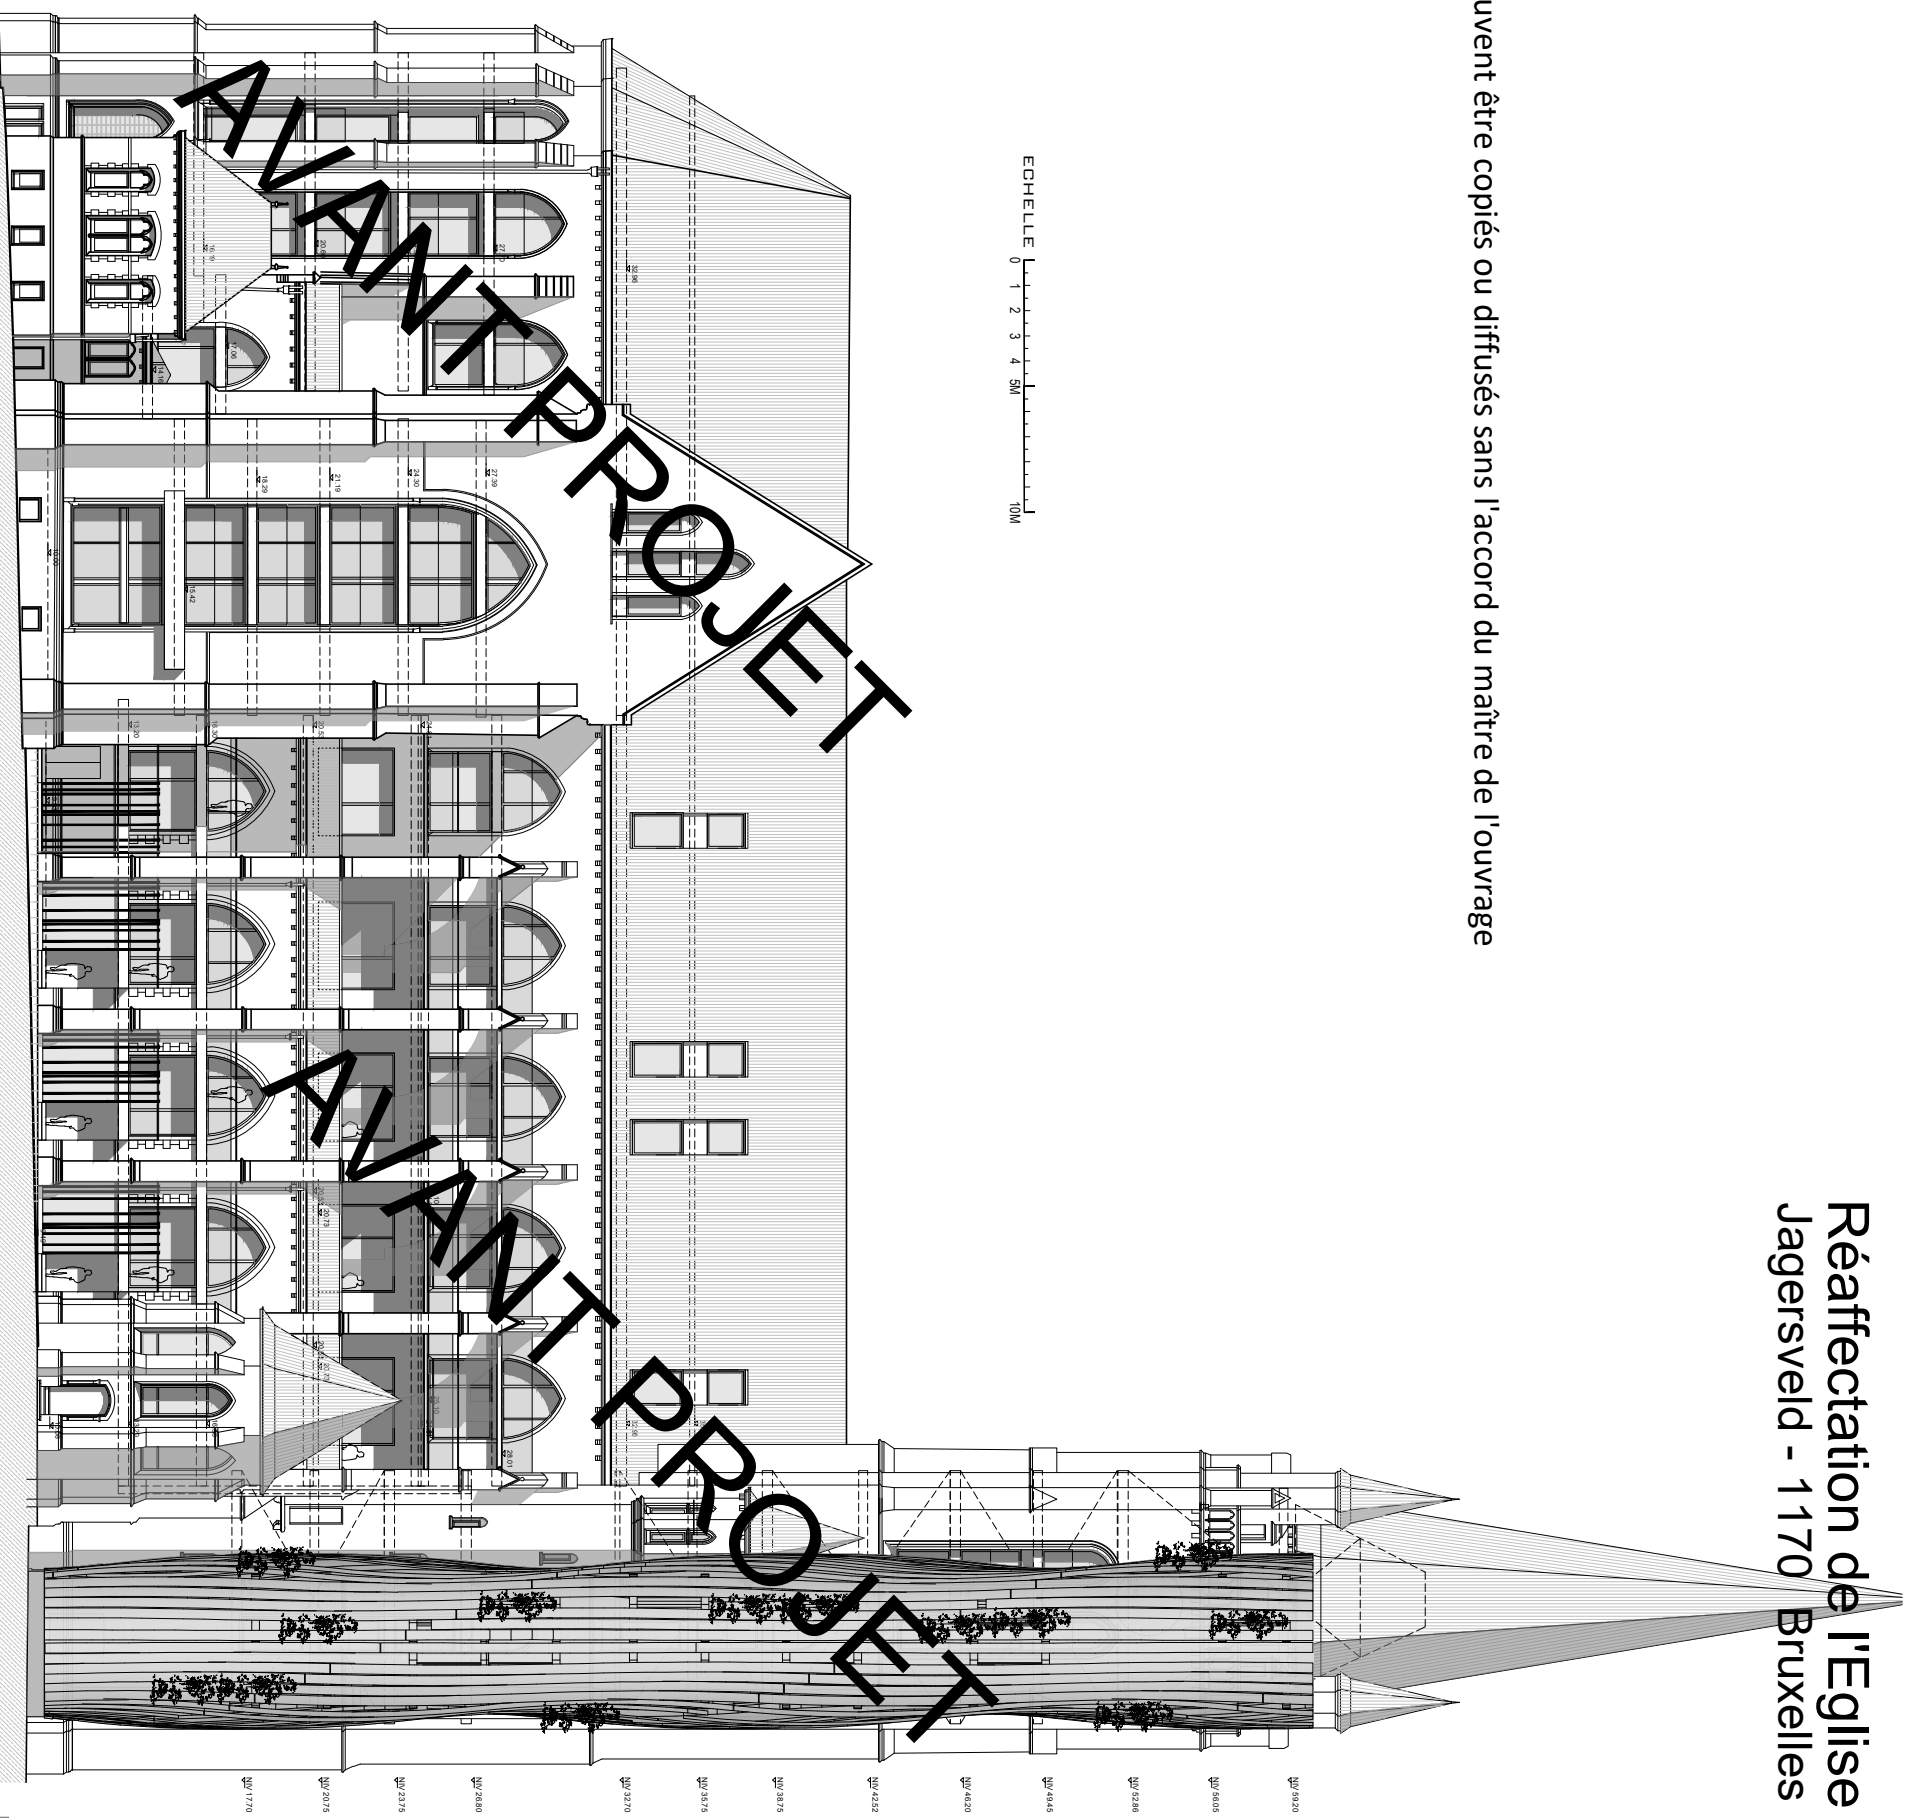


pl/9820  
pl/6605  
pl/2286  
pl/4945  
pl/4620  
pl/4252  
pl/3875  
pl/3575  
pl/3270  
pl/2880  
pl/2375  
pl/2075  
pl/1770

Avant projet informatif et non définitif

29 Juin 2017


les plans sont soumis au droits d'auteur et ne peuvent être copiés ou diffusés sans l'accord du maître de l'ouvrage

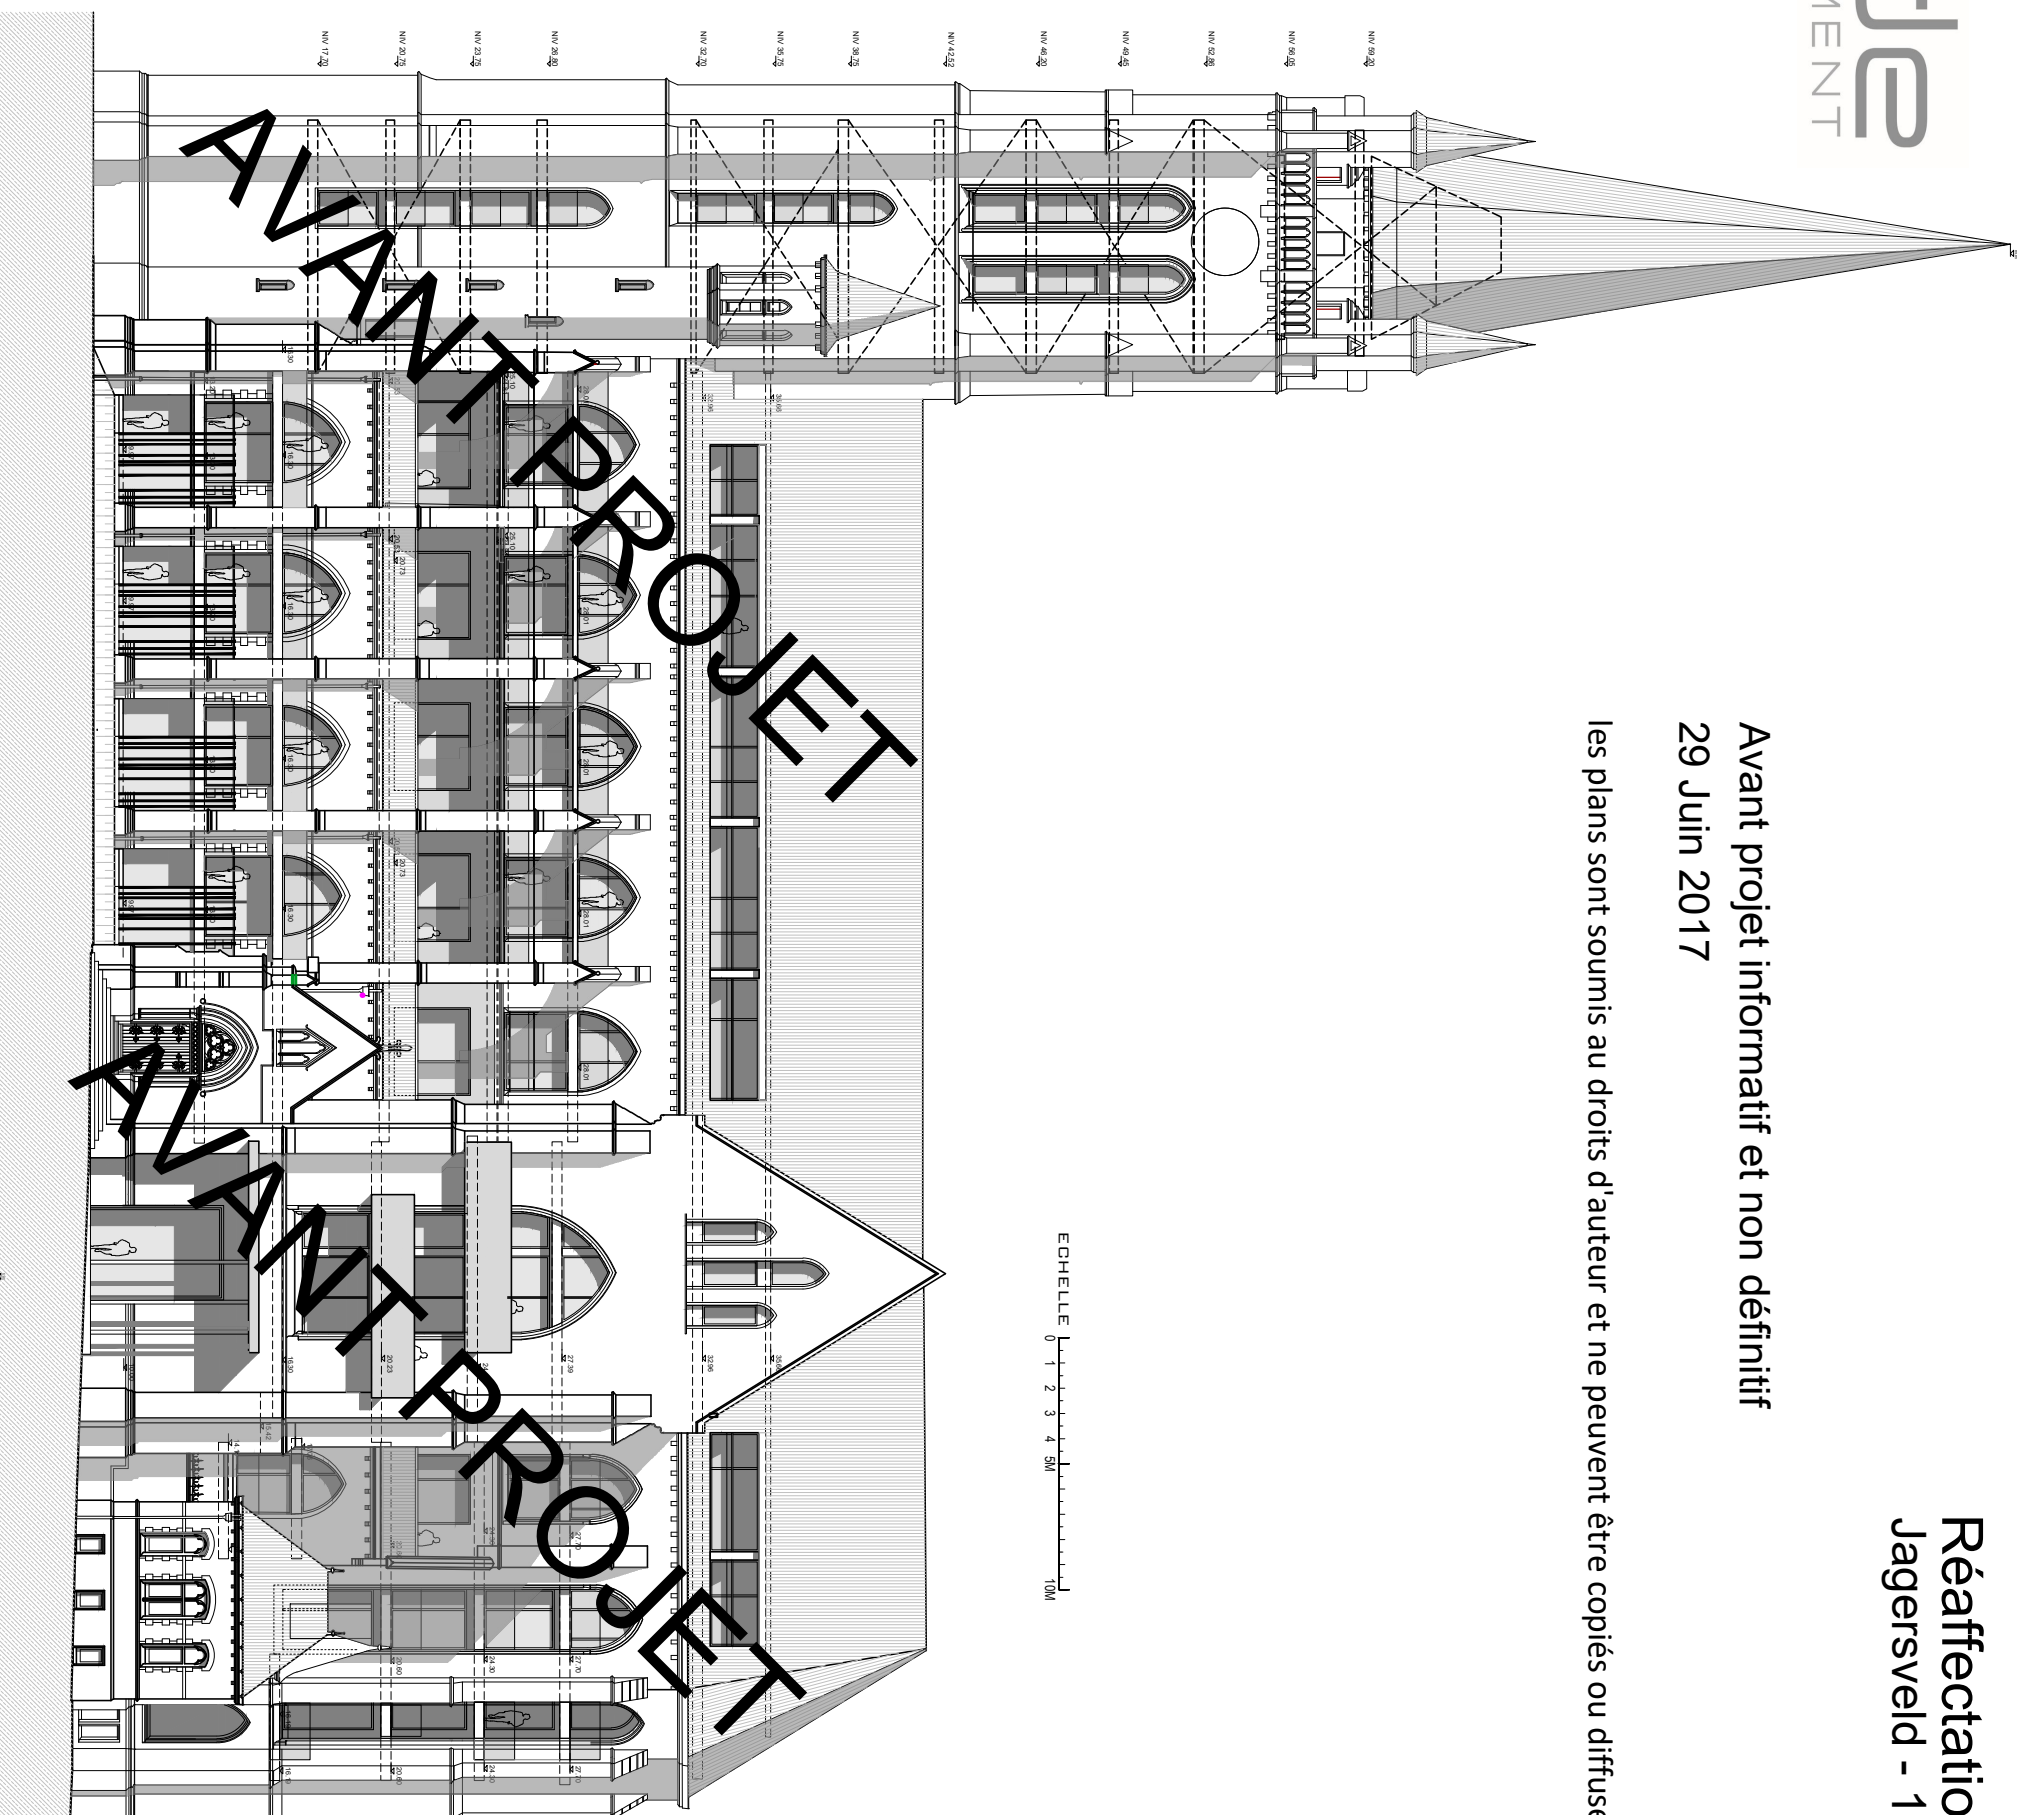








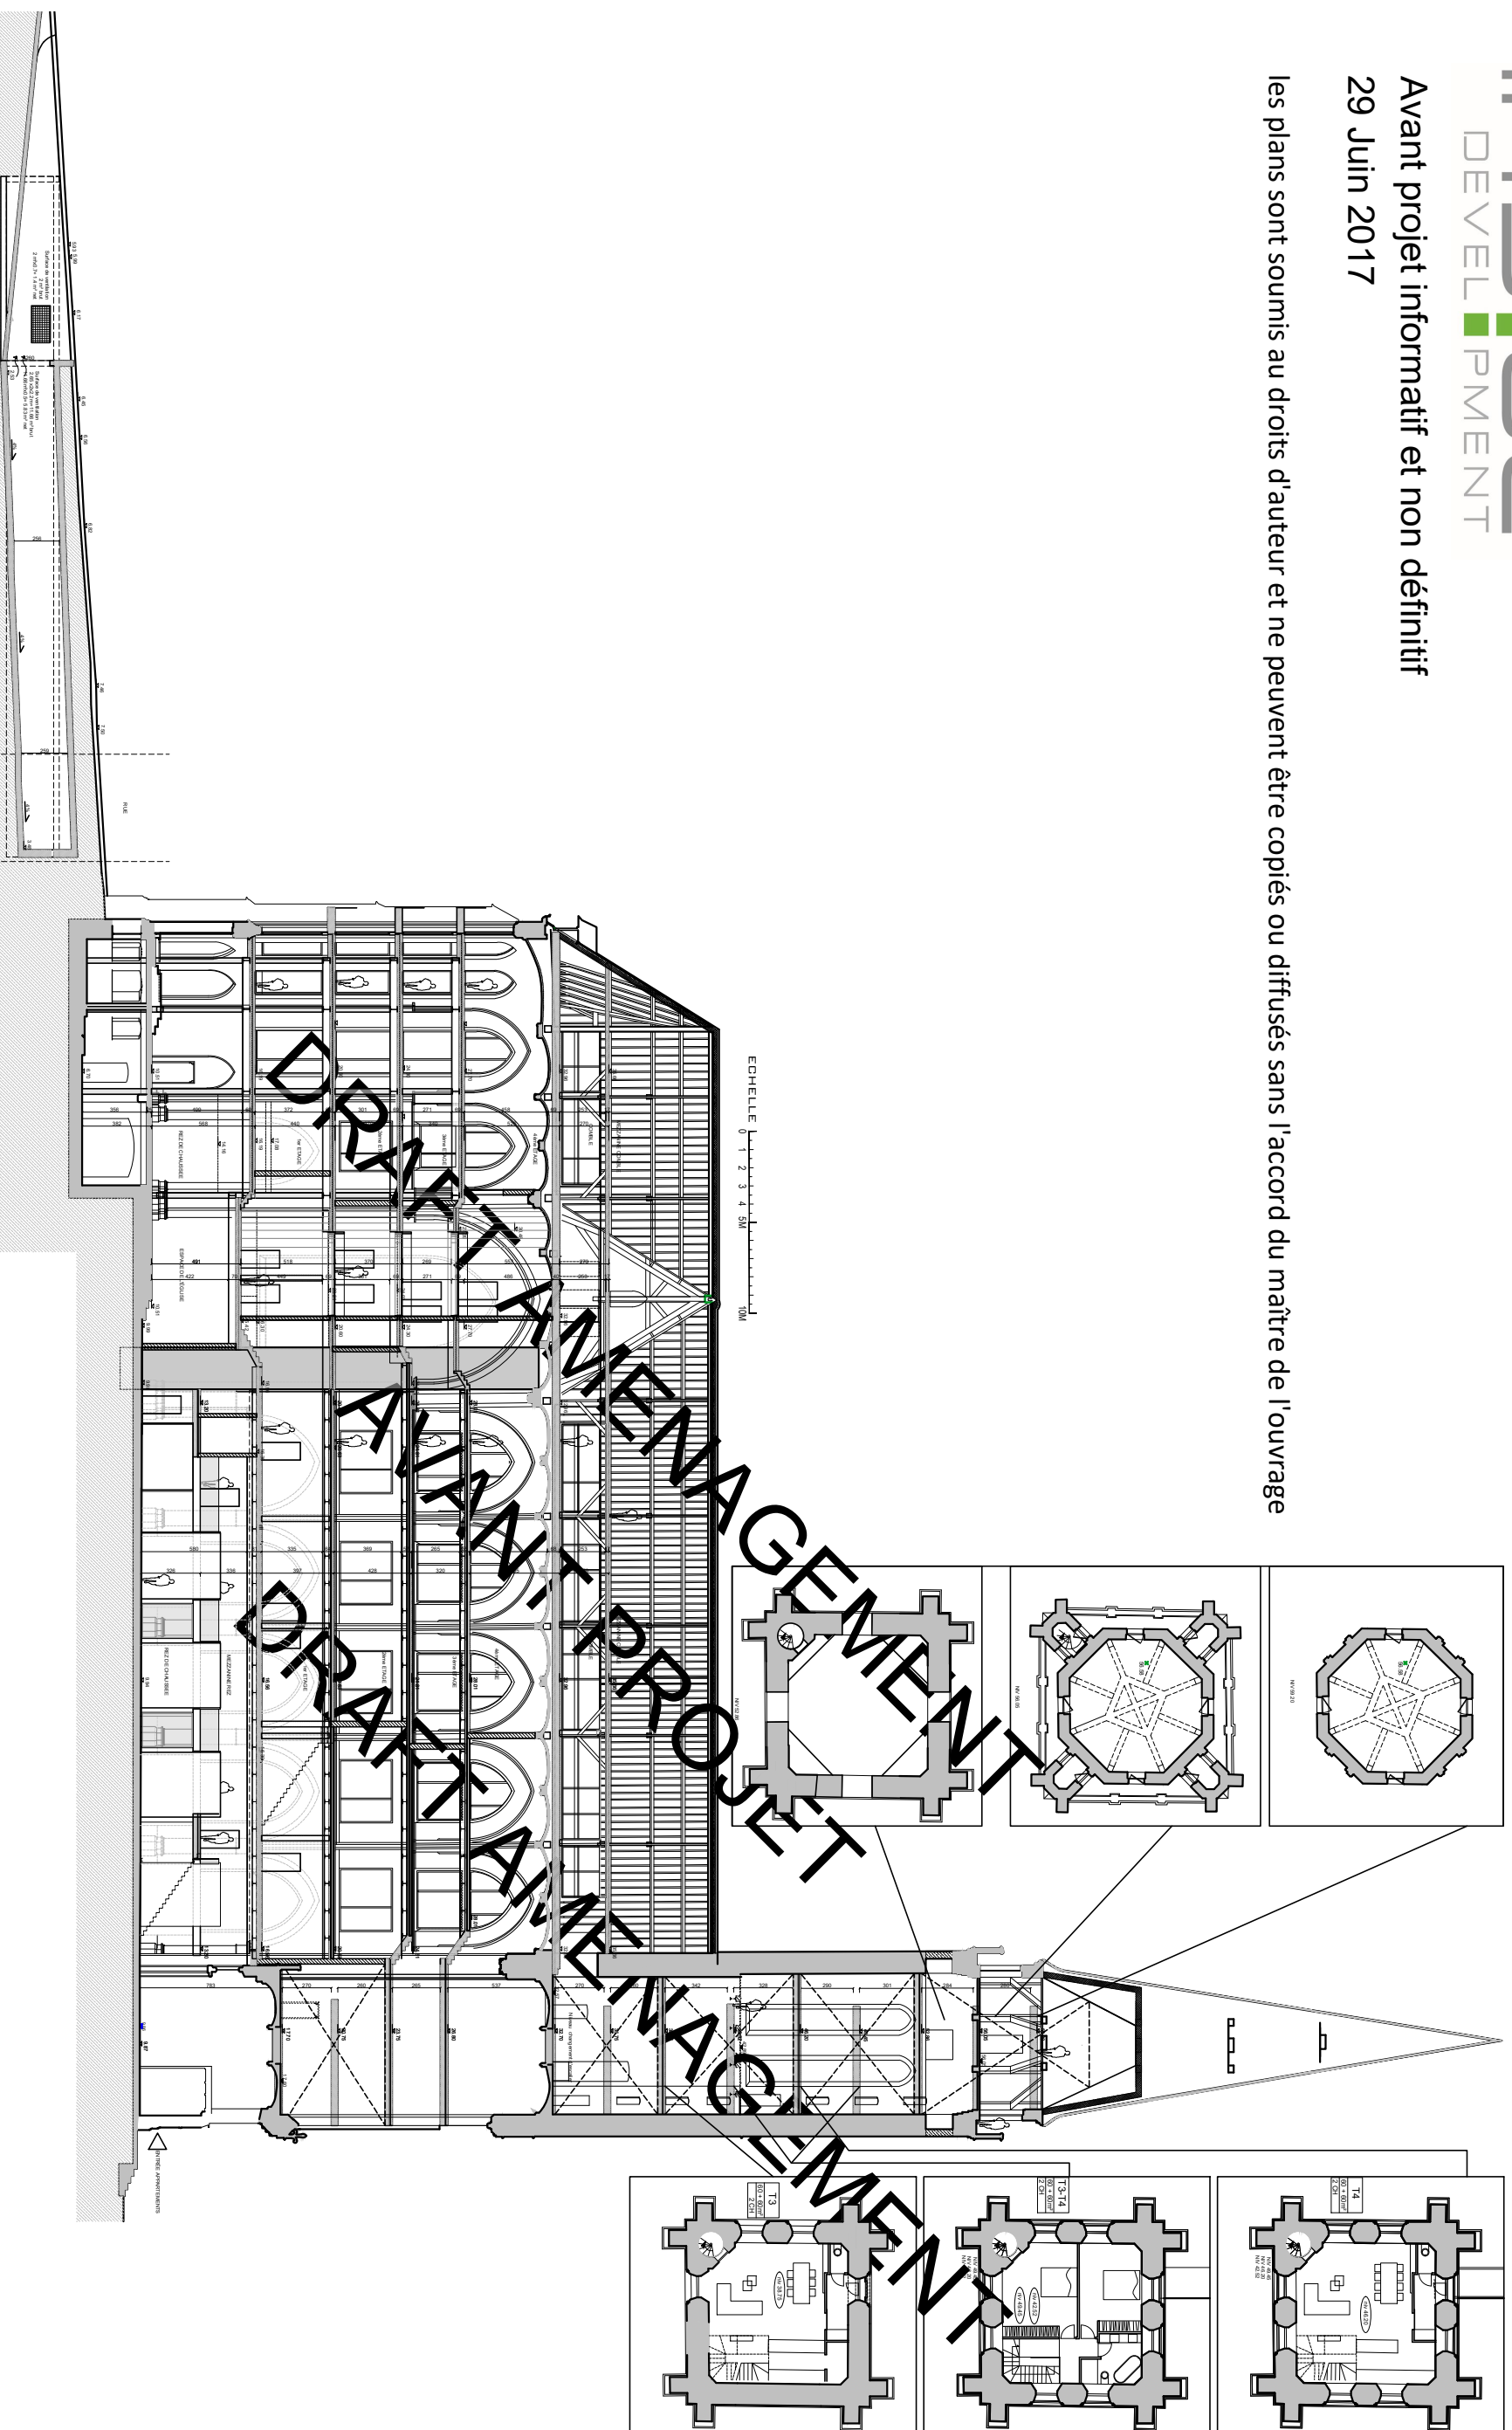


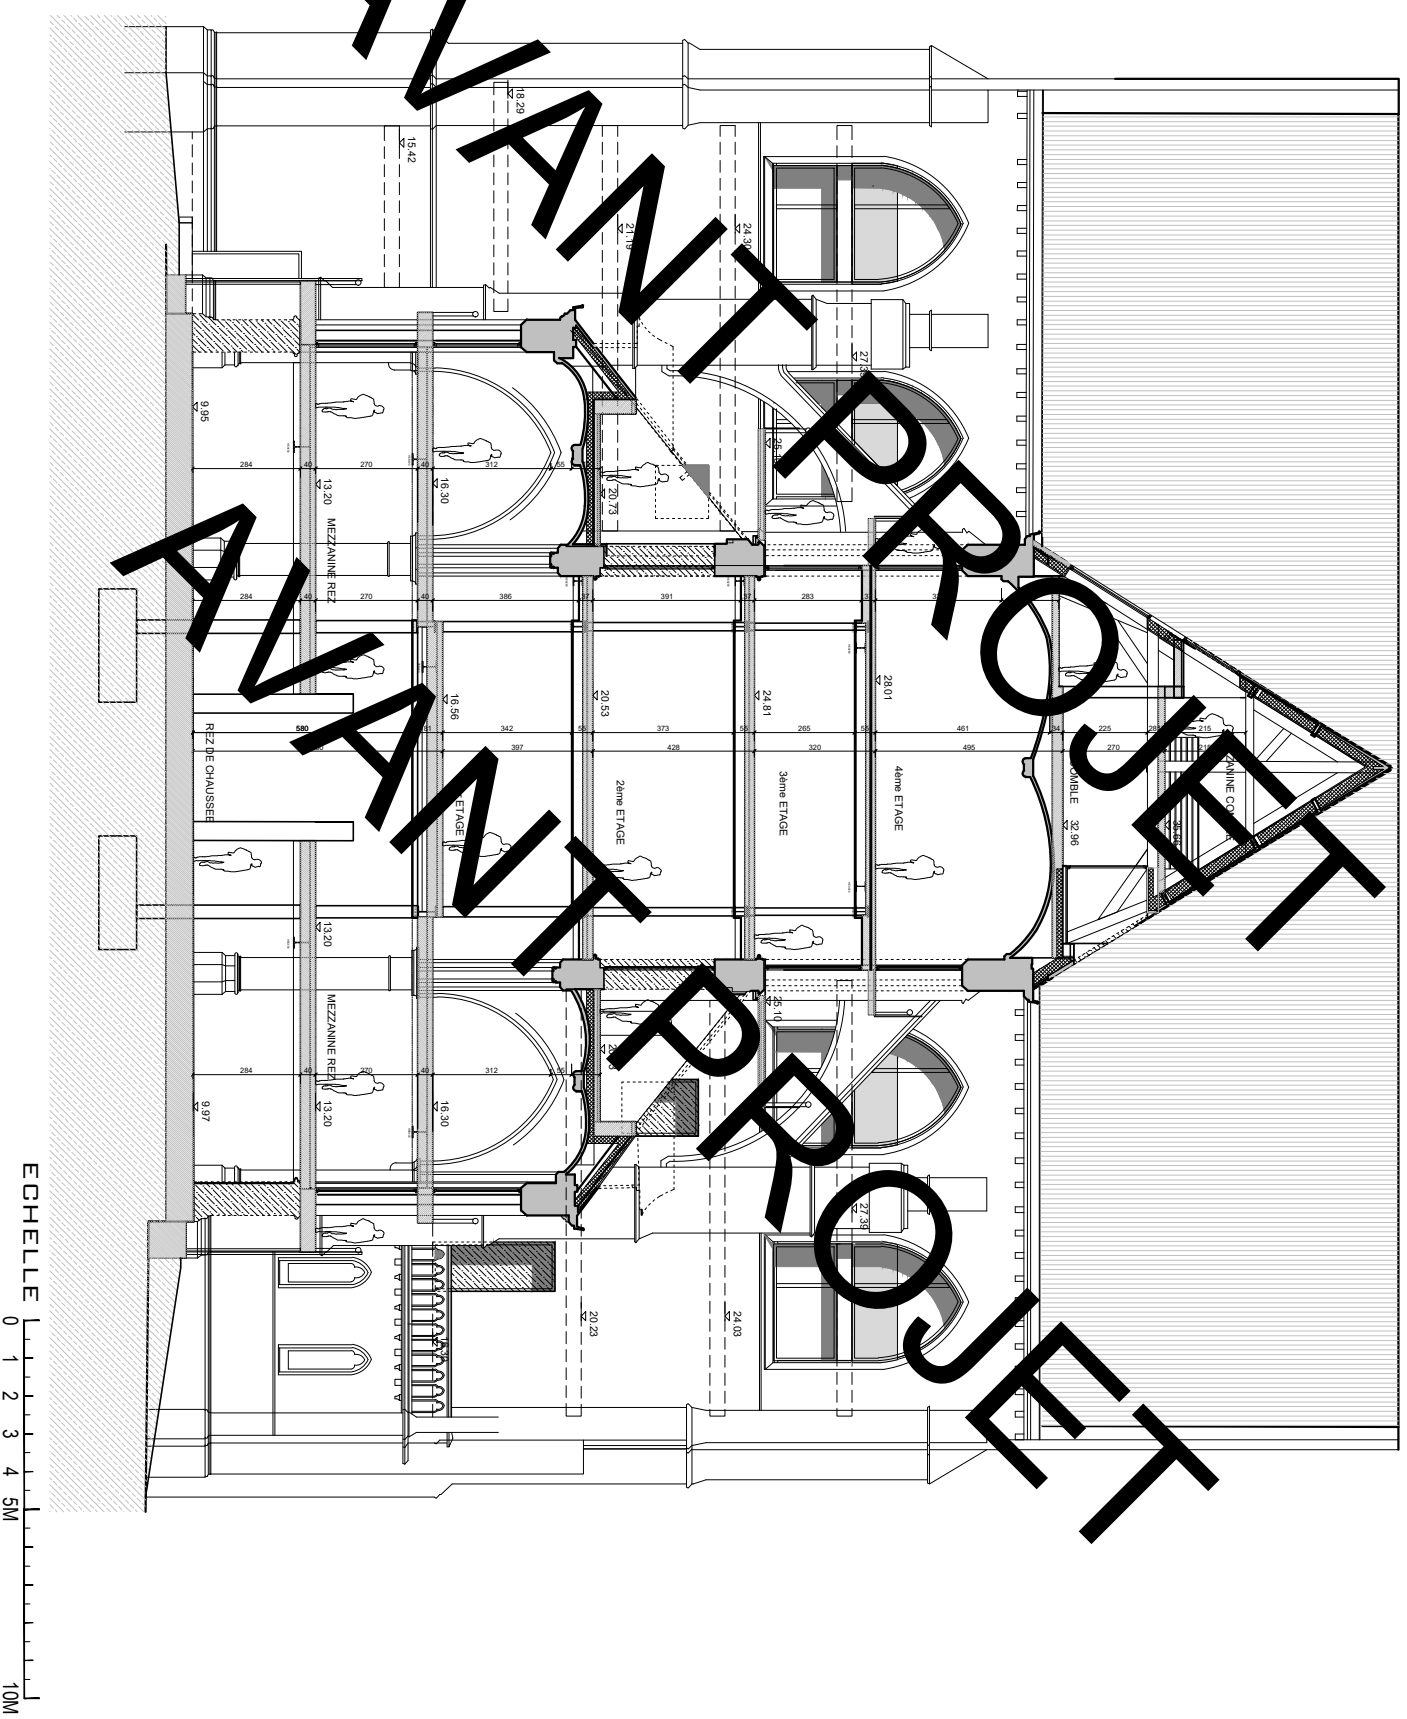

Avant projet informatif et non définitif  
29 Juin 2017

les plans sont soumis au droits d'auteur et ne peuvent être copiés ou diffusés sans l'accord du maître de l'ouvrage


ECHELLE 0 1 2 3 4 5M 10M

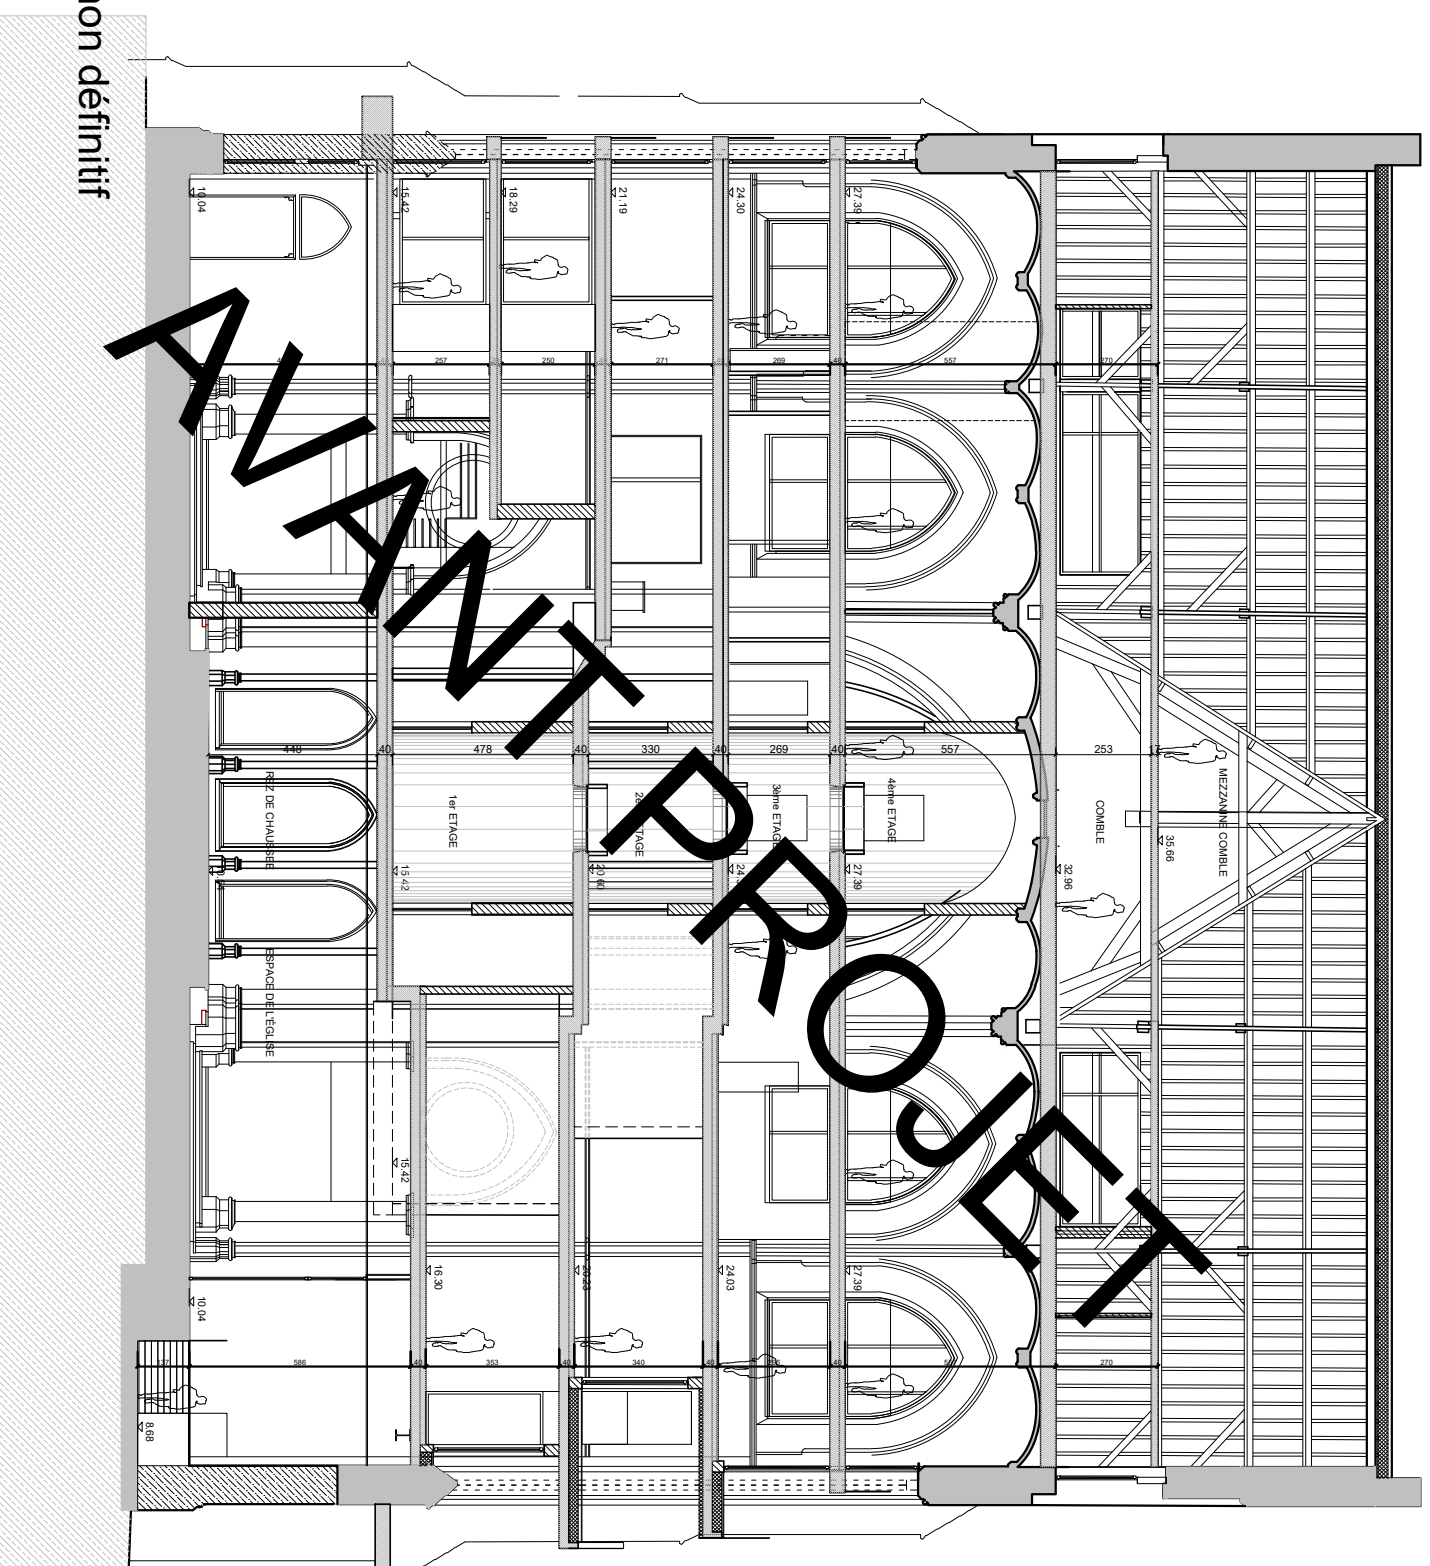

Avant projet informatif et non définitif




29 Juin 2017

les plans sont soumis au droits d'auteur et ne peuvent être copiés ou diffusés sans l'accord du maître de l'ouvrage

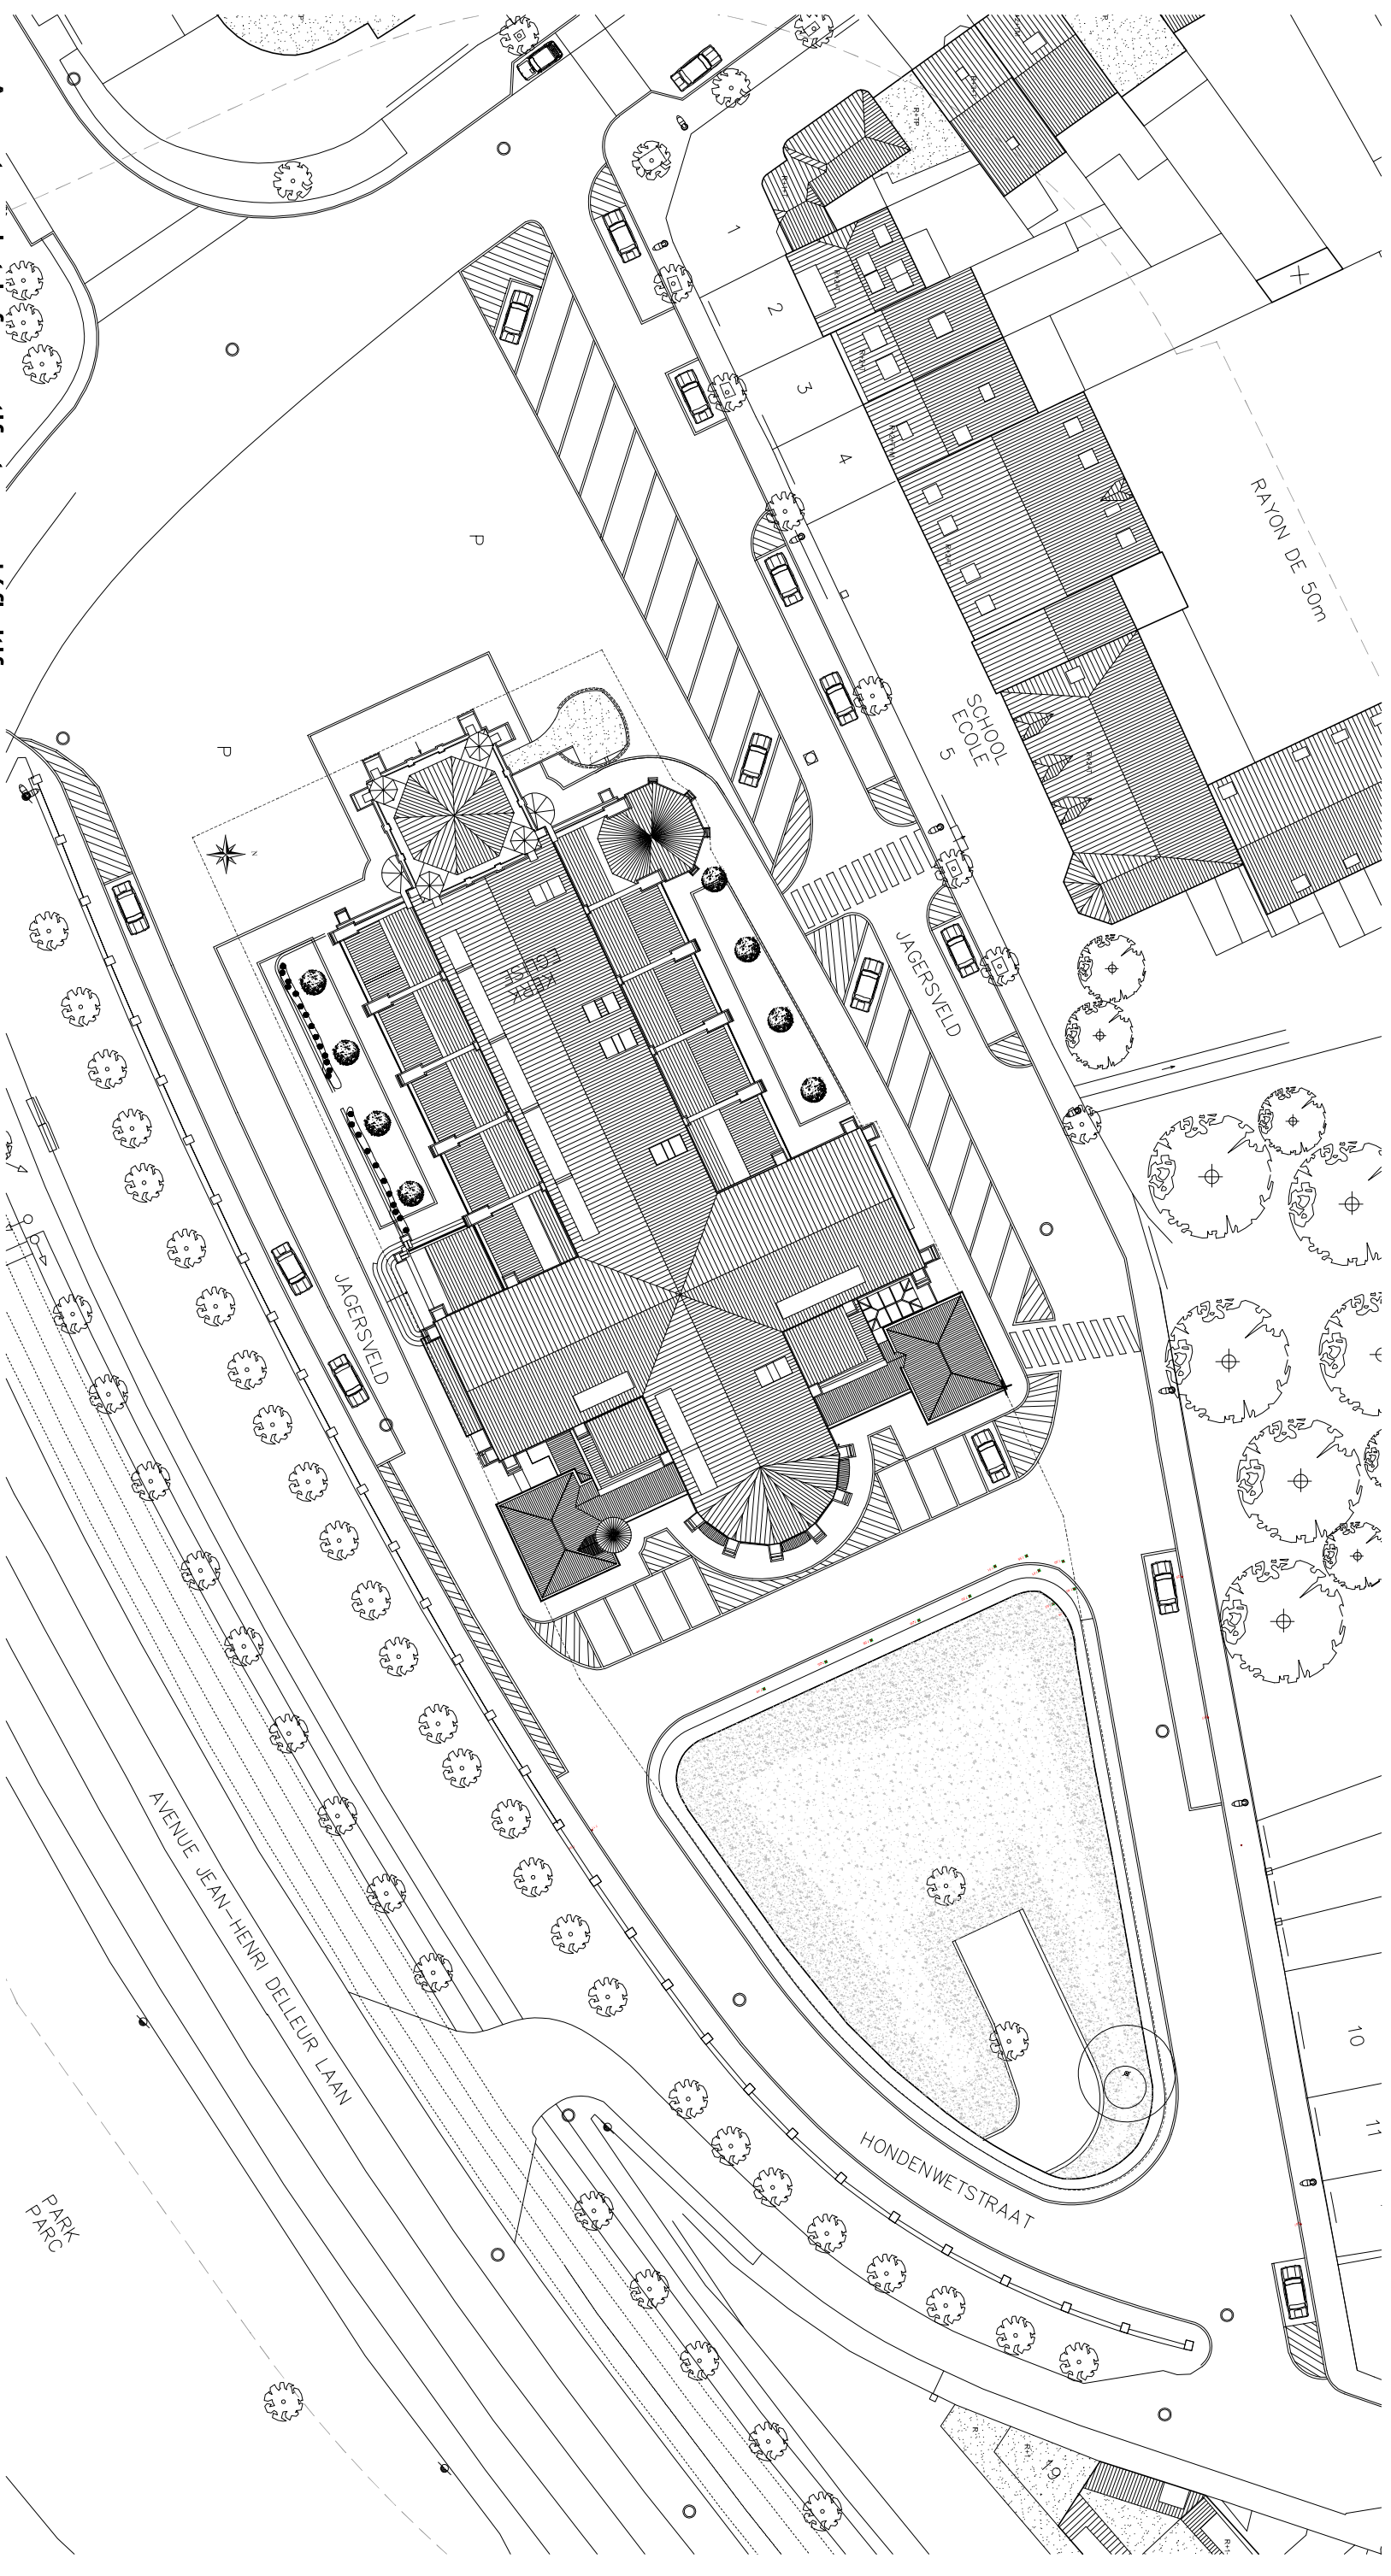

Avant projet informatif et non définitif  
29 Juin 2017


les plans sont soumis au droits d'auteur et ne peuvent être copiés ou diffusés sans l'accord du maître de l'ouvrage

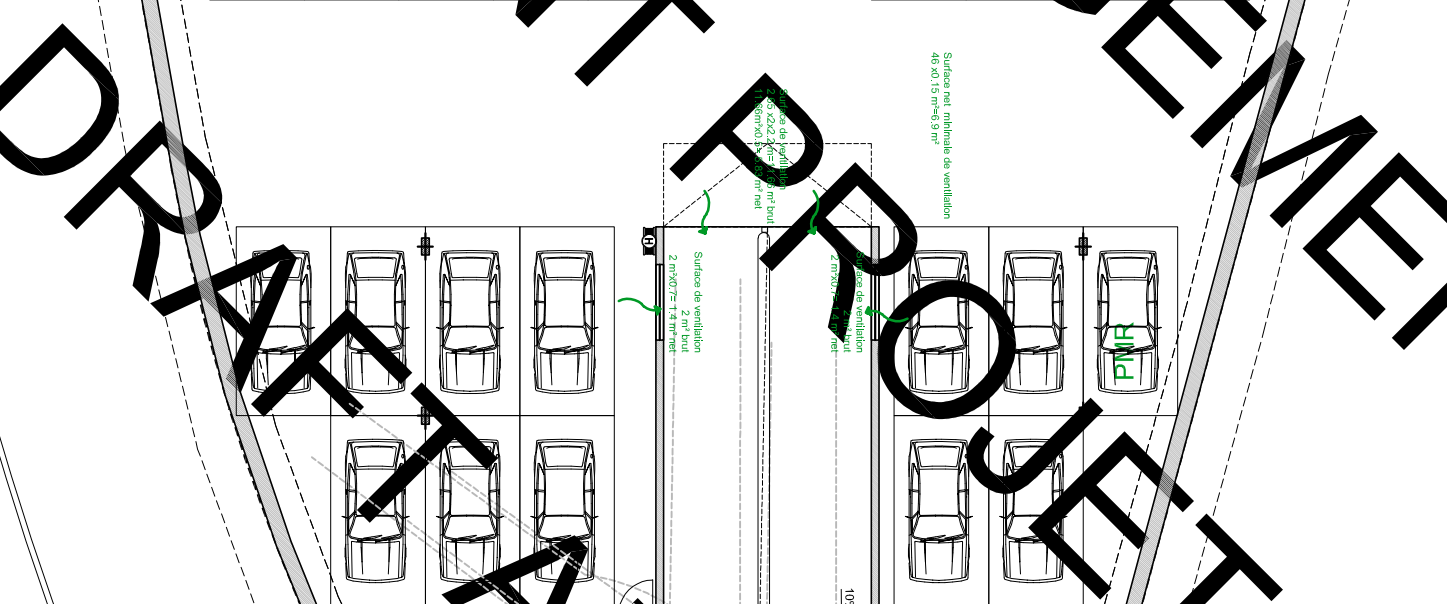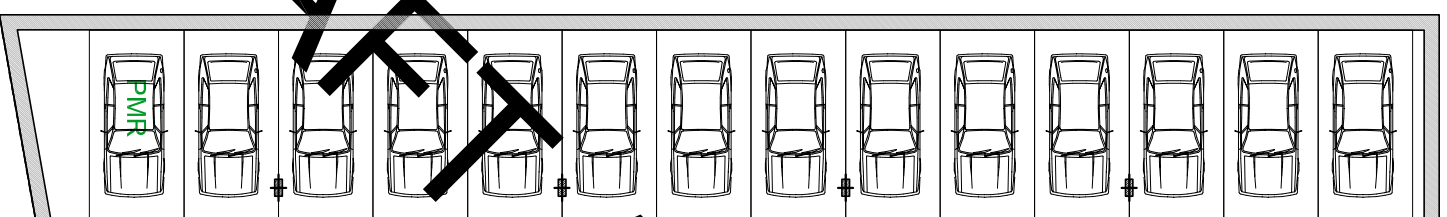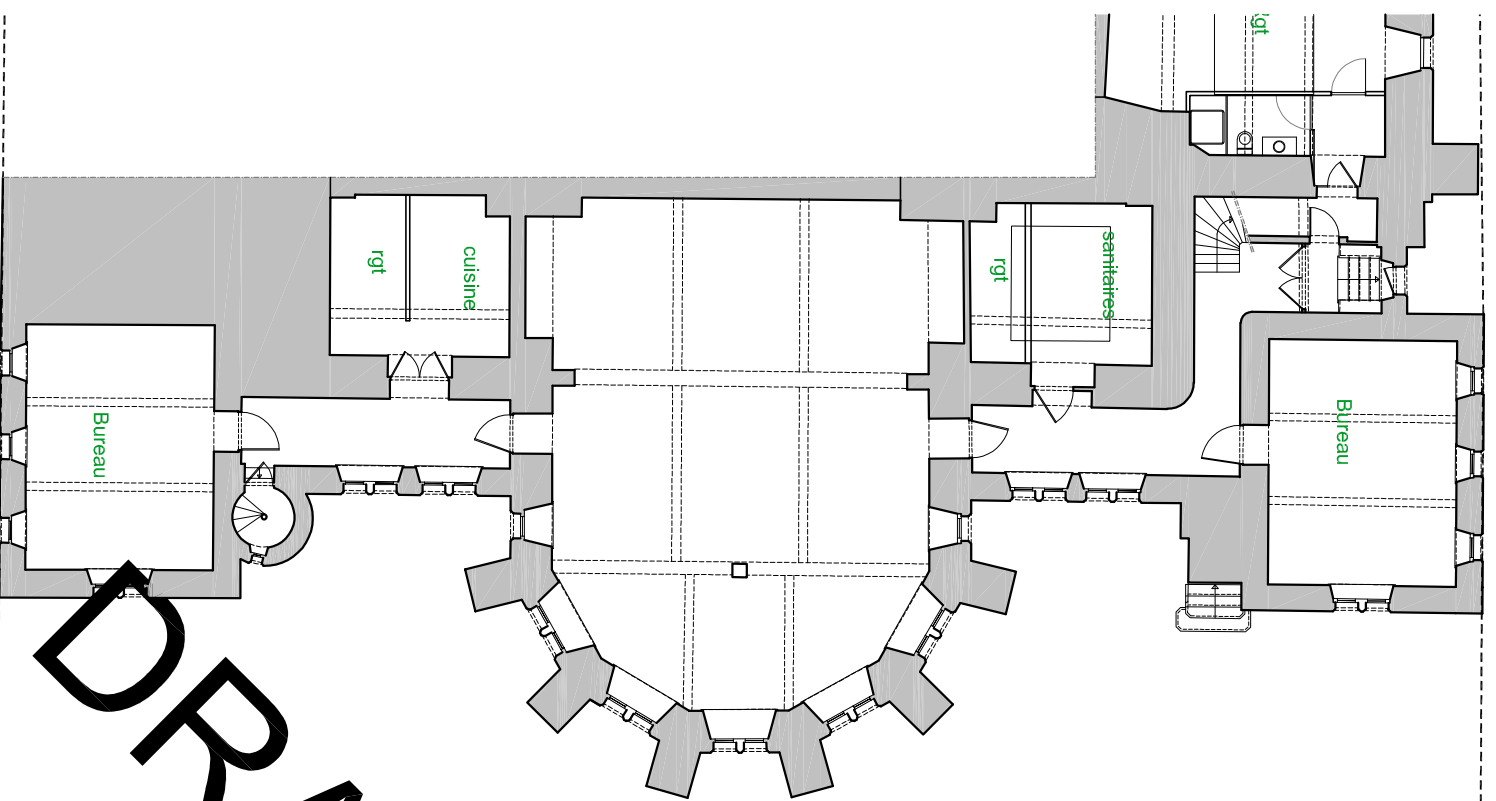

DRAT AMPLANT PROJET  
DRAT AMPLANT PROJET

**SOUS-SOL**  
Avant projet informatif et non définitif  
29 Juin 2017

les plans sont soumis au droits d'auteur et ne peuvent être copiés ou diffusés sans l'accord du maître de l'ouvrage

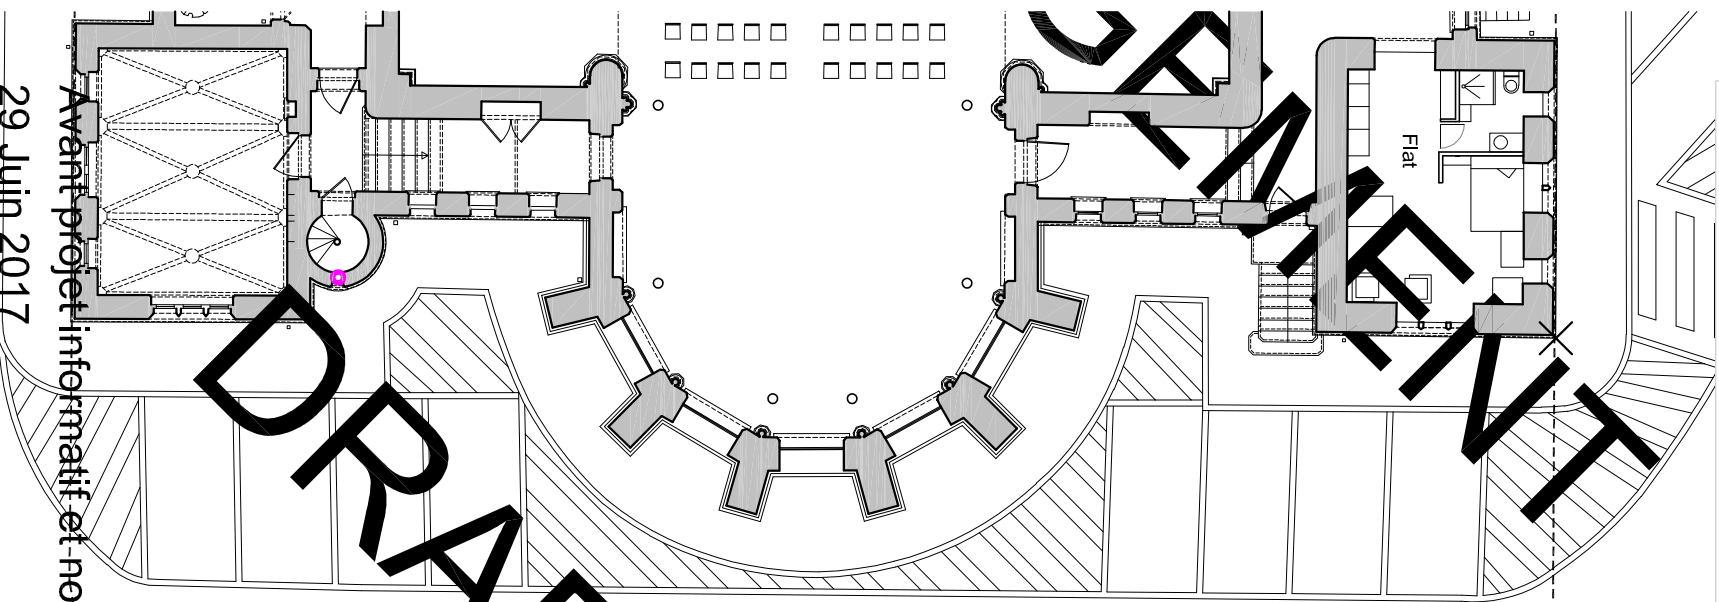

Avant projet informatif et non définitif


29 Juin 2017



DRAFET AMENAGEMENT  
AVANT PROJET  
DRAFET AMENAGEMENT


les plans sont soumis au droits d'auteur et ne peuvent être copiés ou diffusés sans l'accord du maître de l'ouvrage



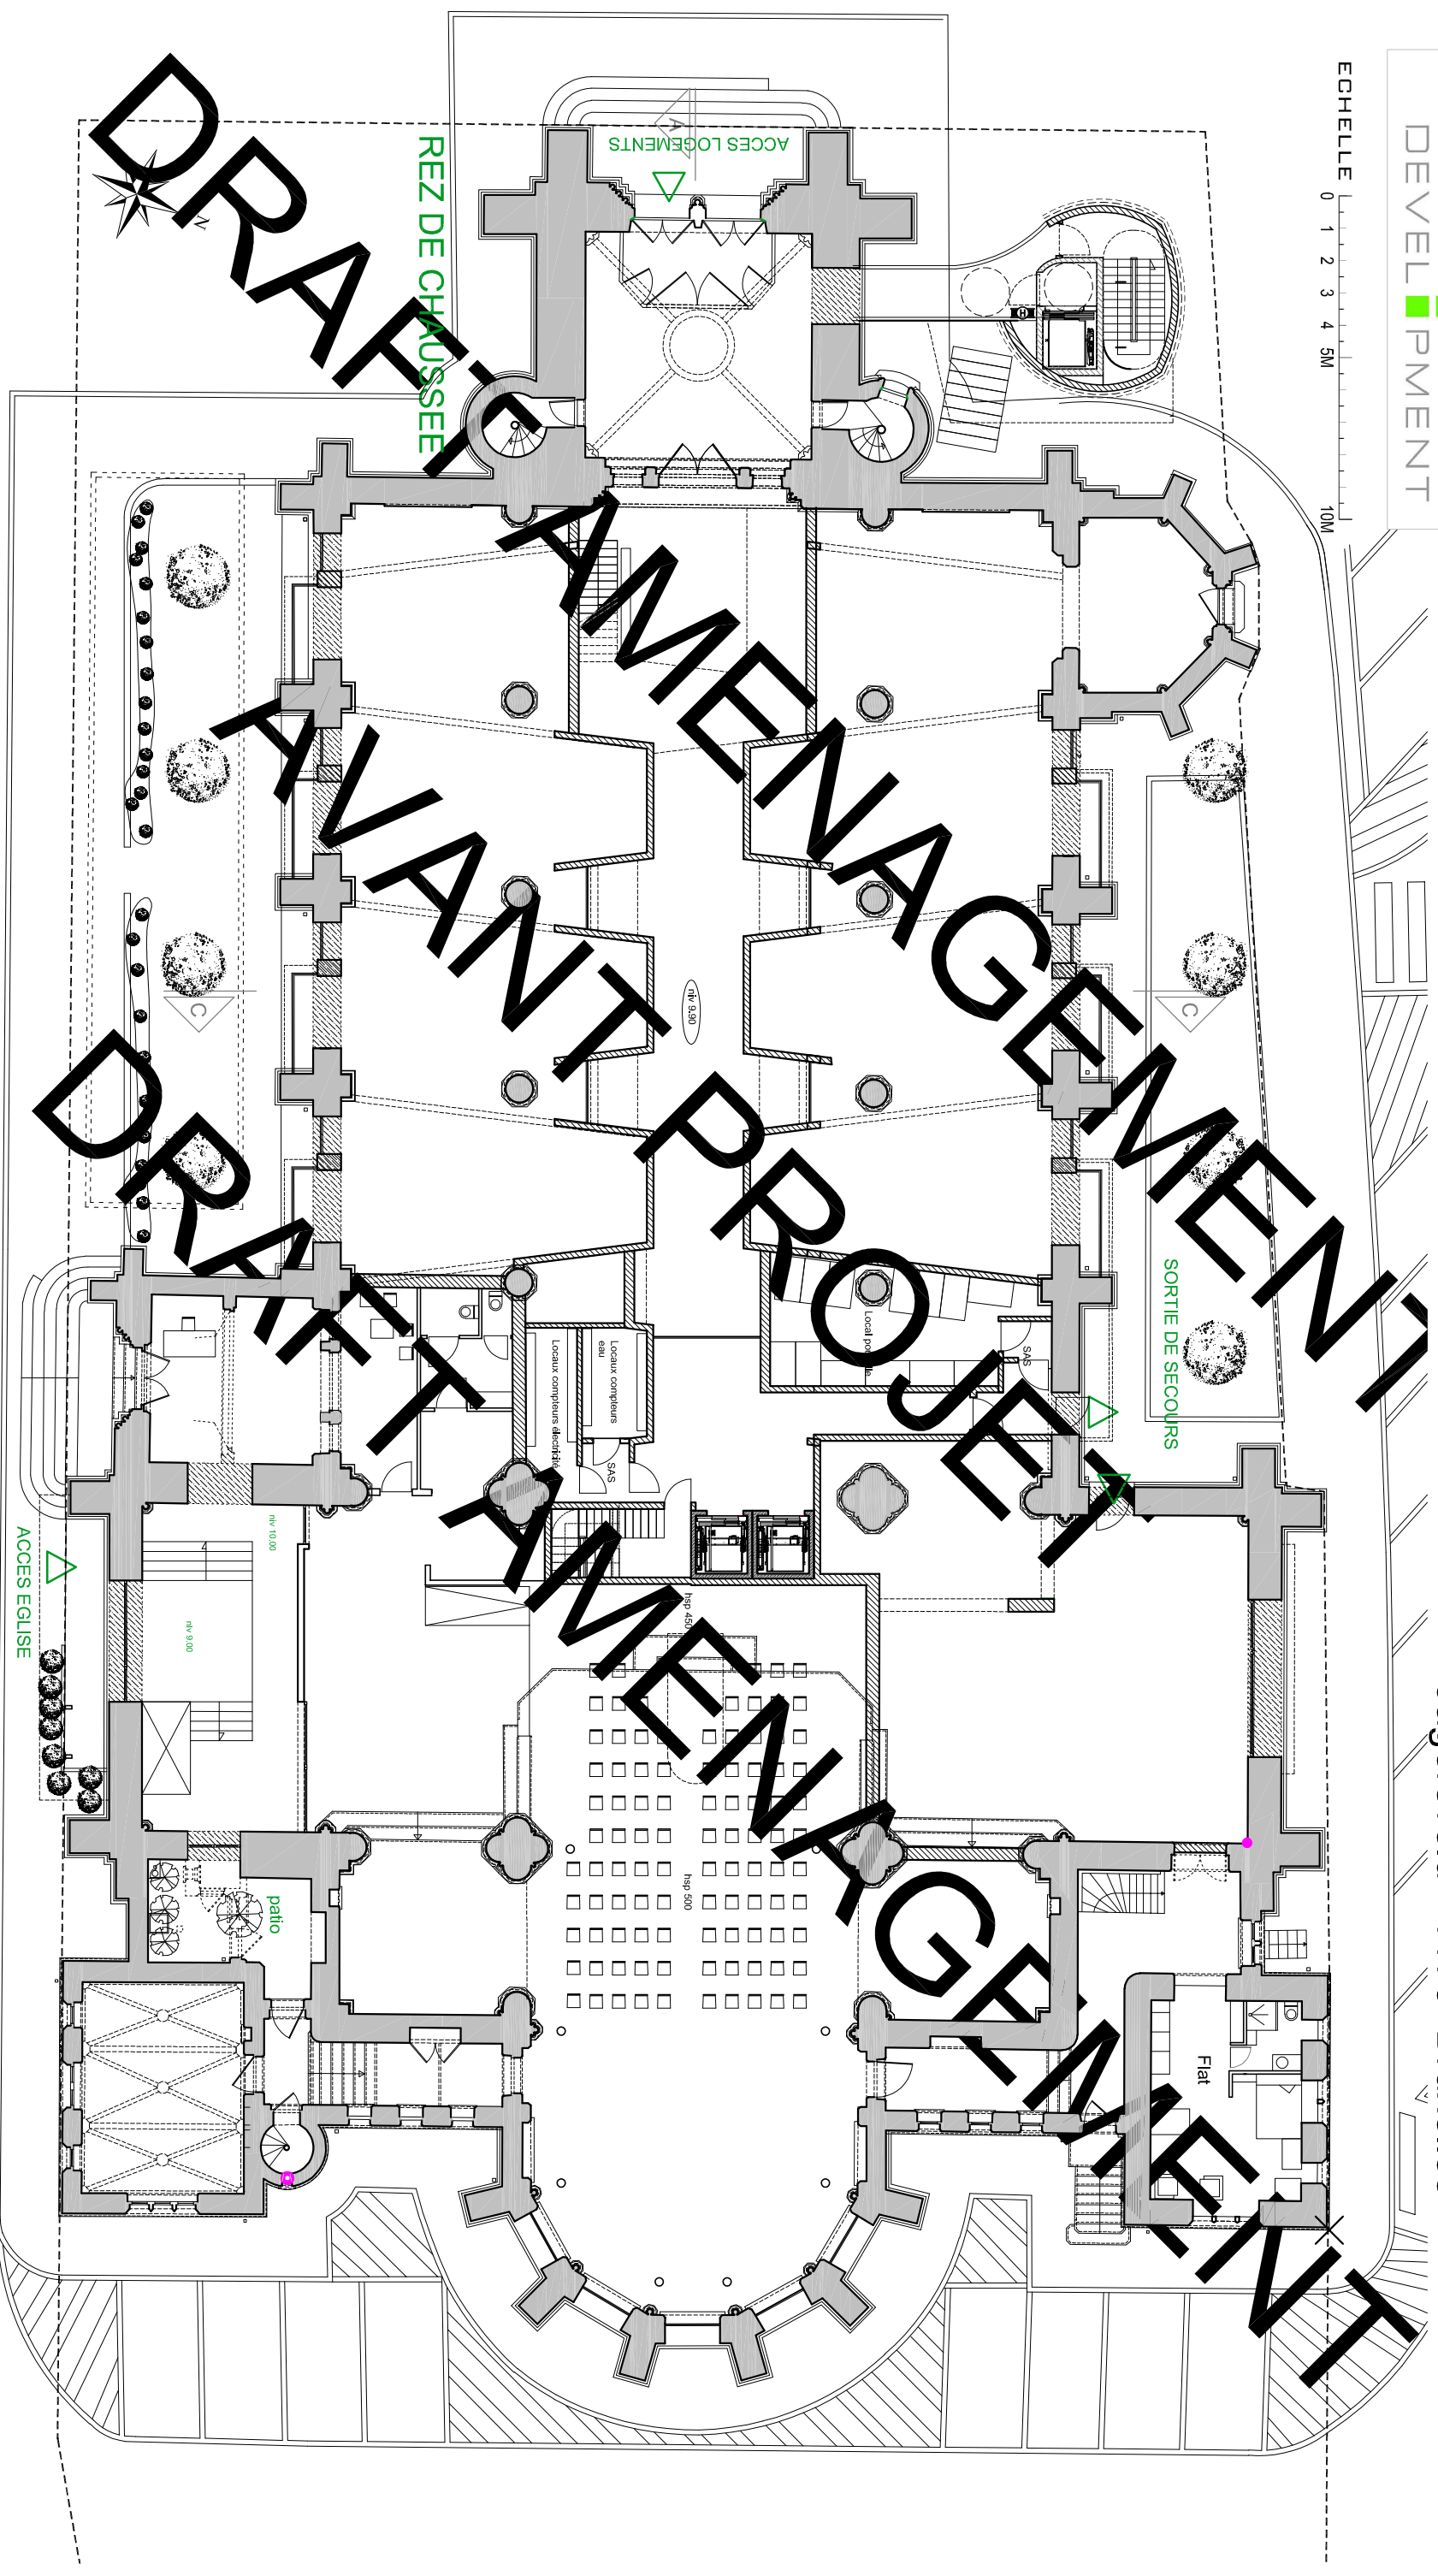

Avant projet informatif et non définitif  
29 Juin 2017


les plans sont soumis au droits d'auteur et ne peuvent être copiés ou diffusés sans l'accord du maître de l'ouvrage

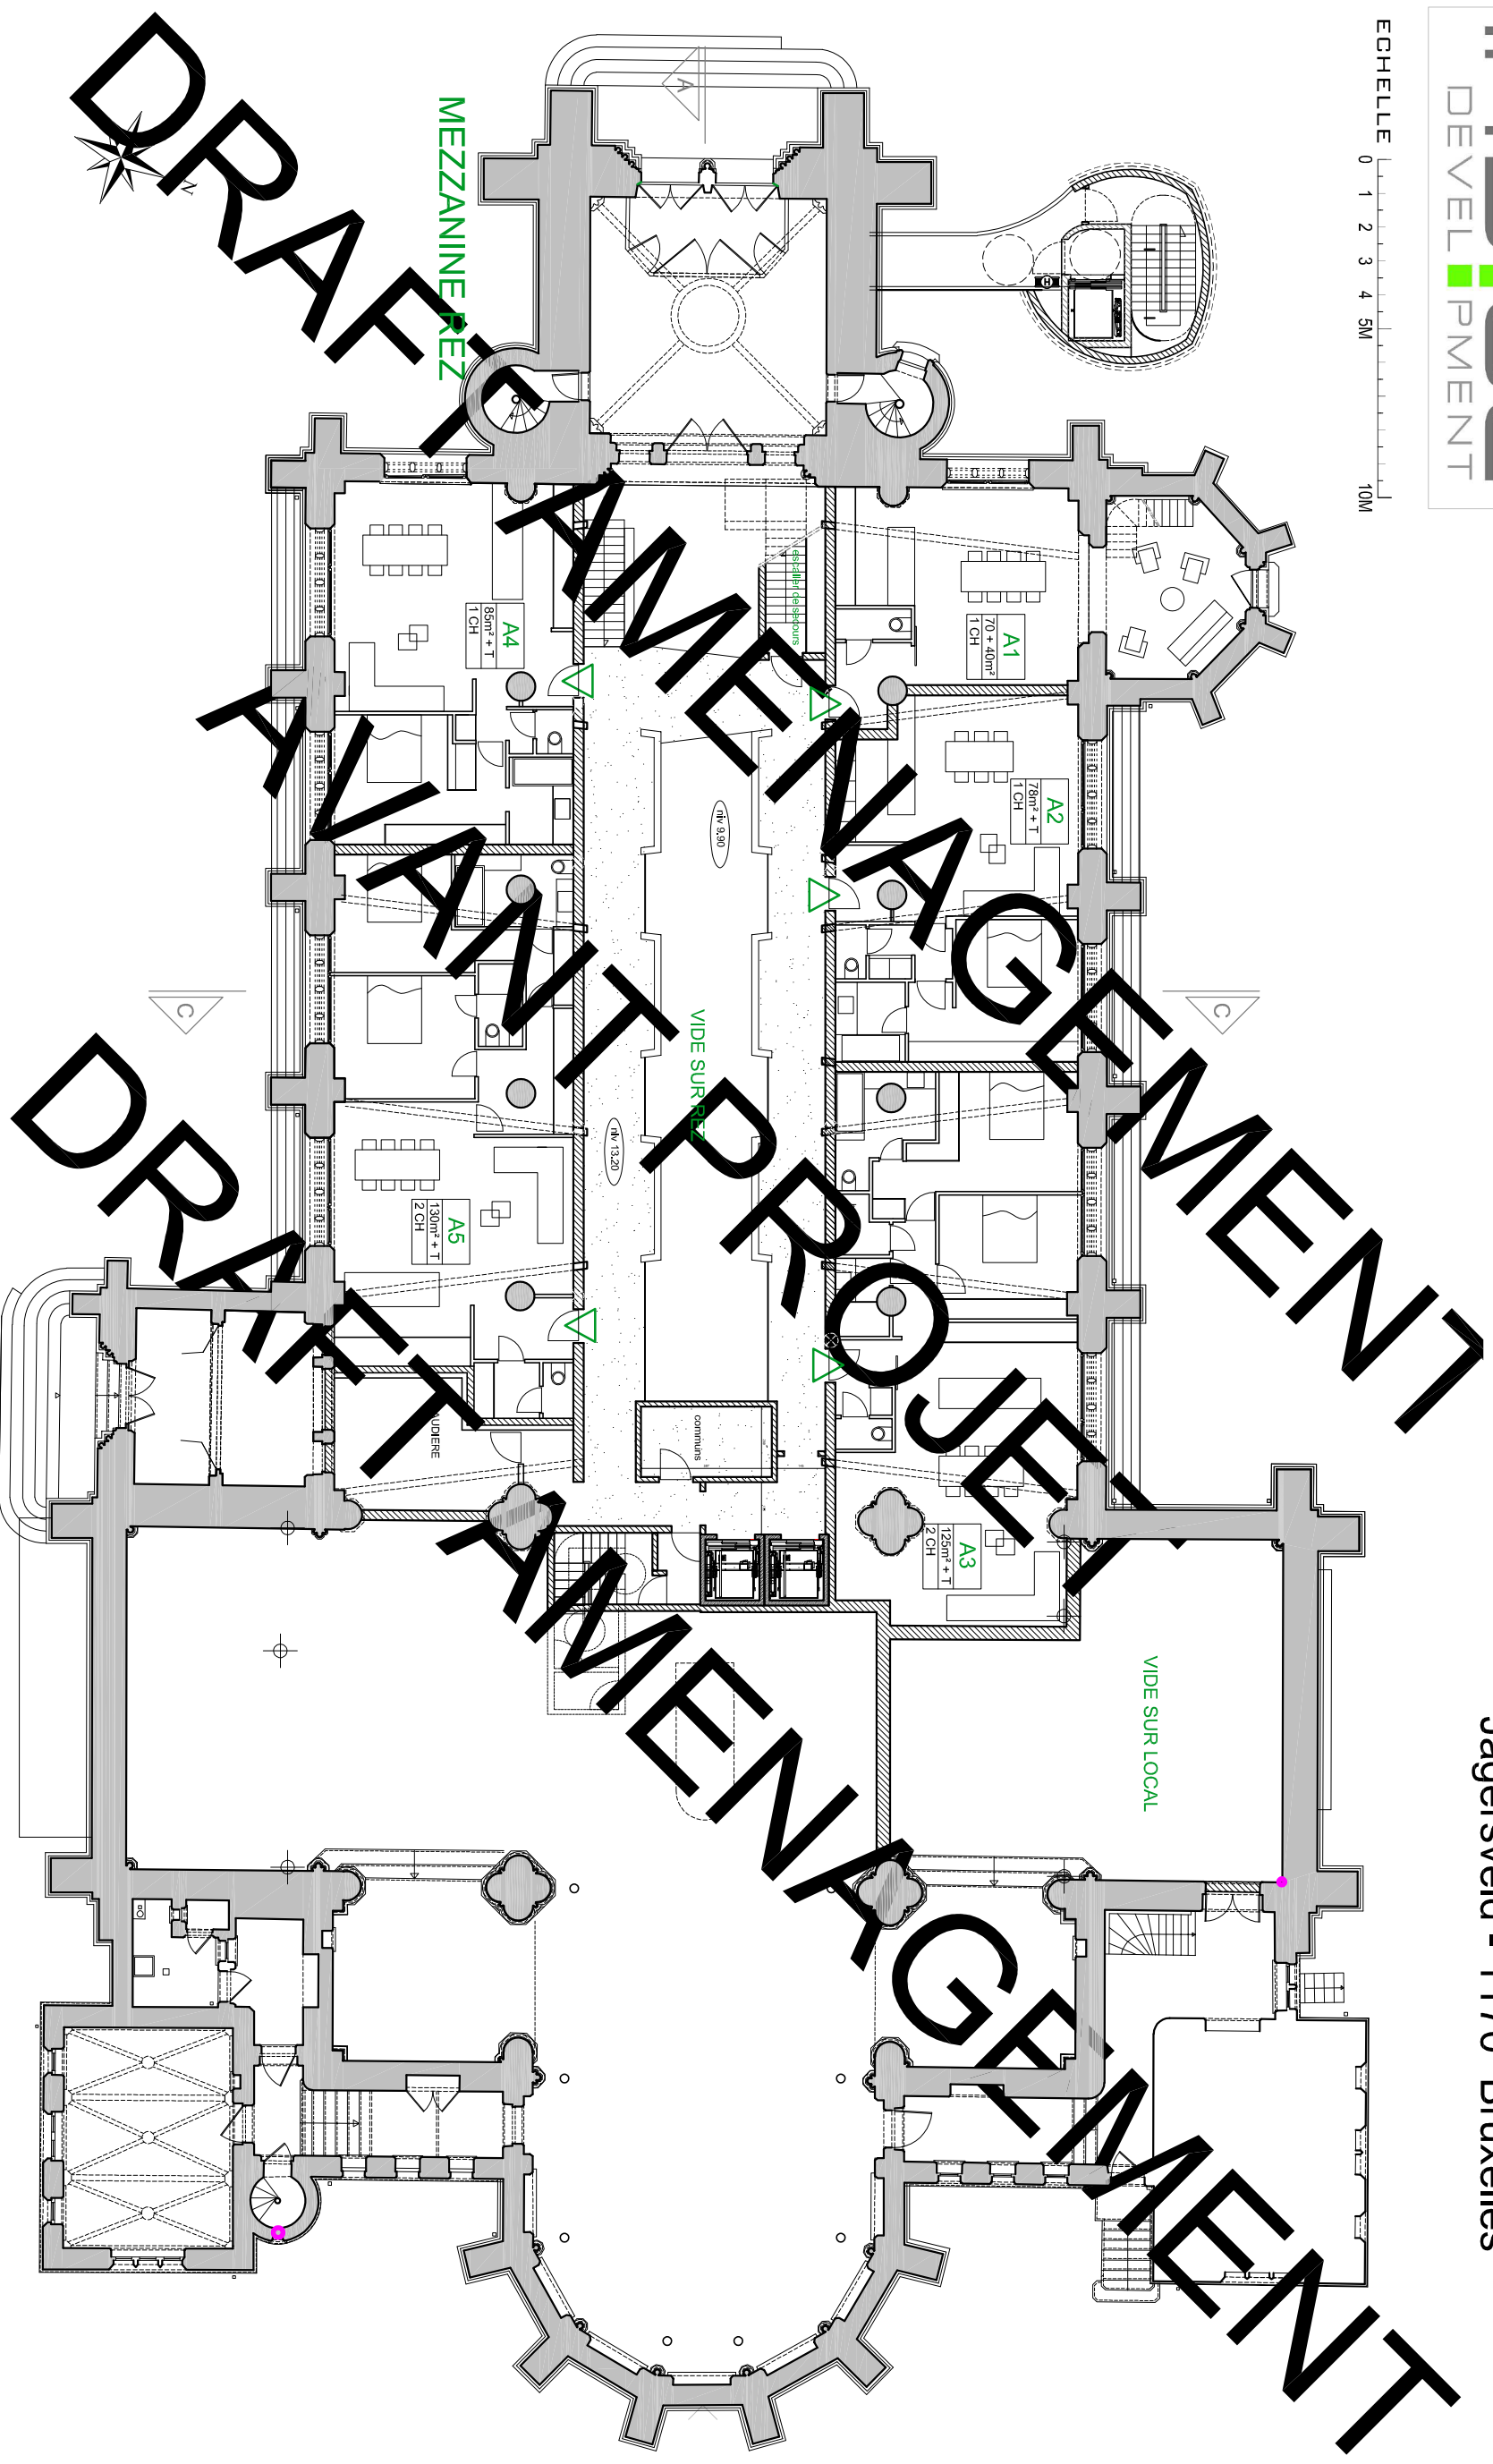

Avant projet informatif et non définitif

29 Juin 2017

les plans sont soumis au droits d'auteur et ne peuvent être copiés ou diffusés sans l'accord du maître de l'ouvrage

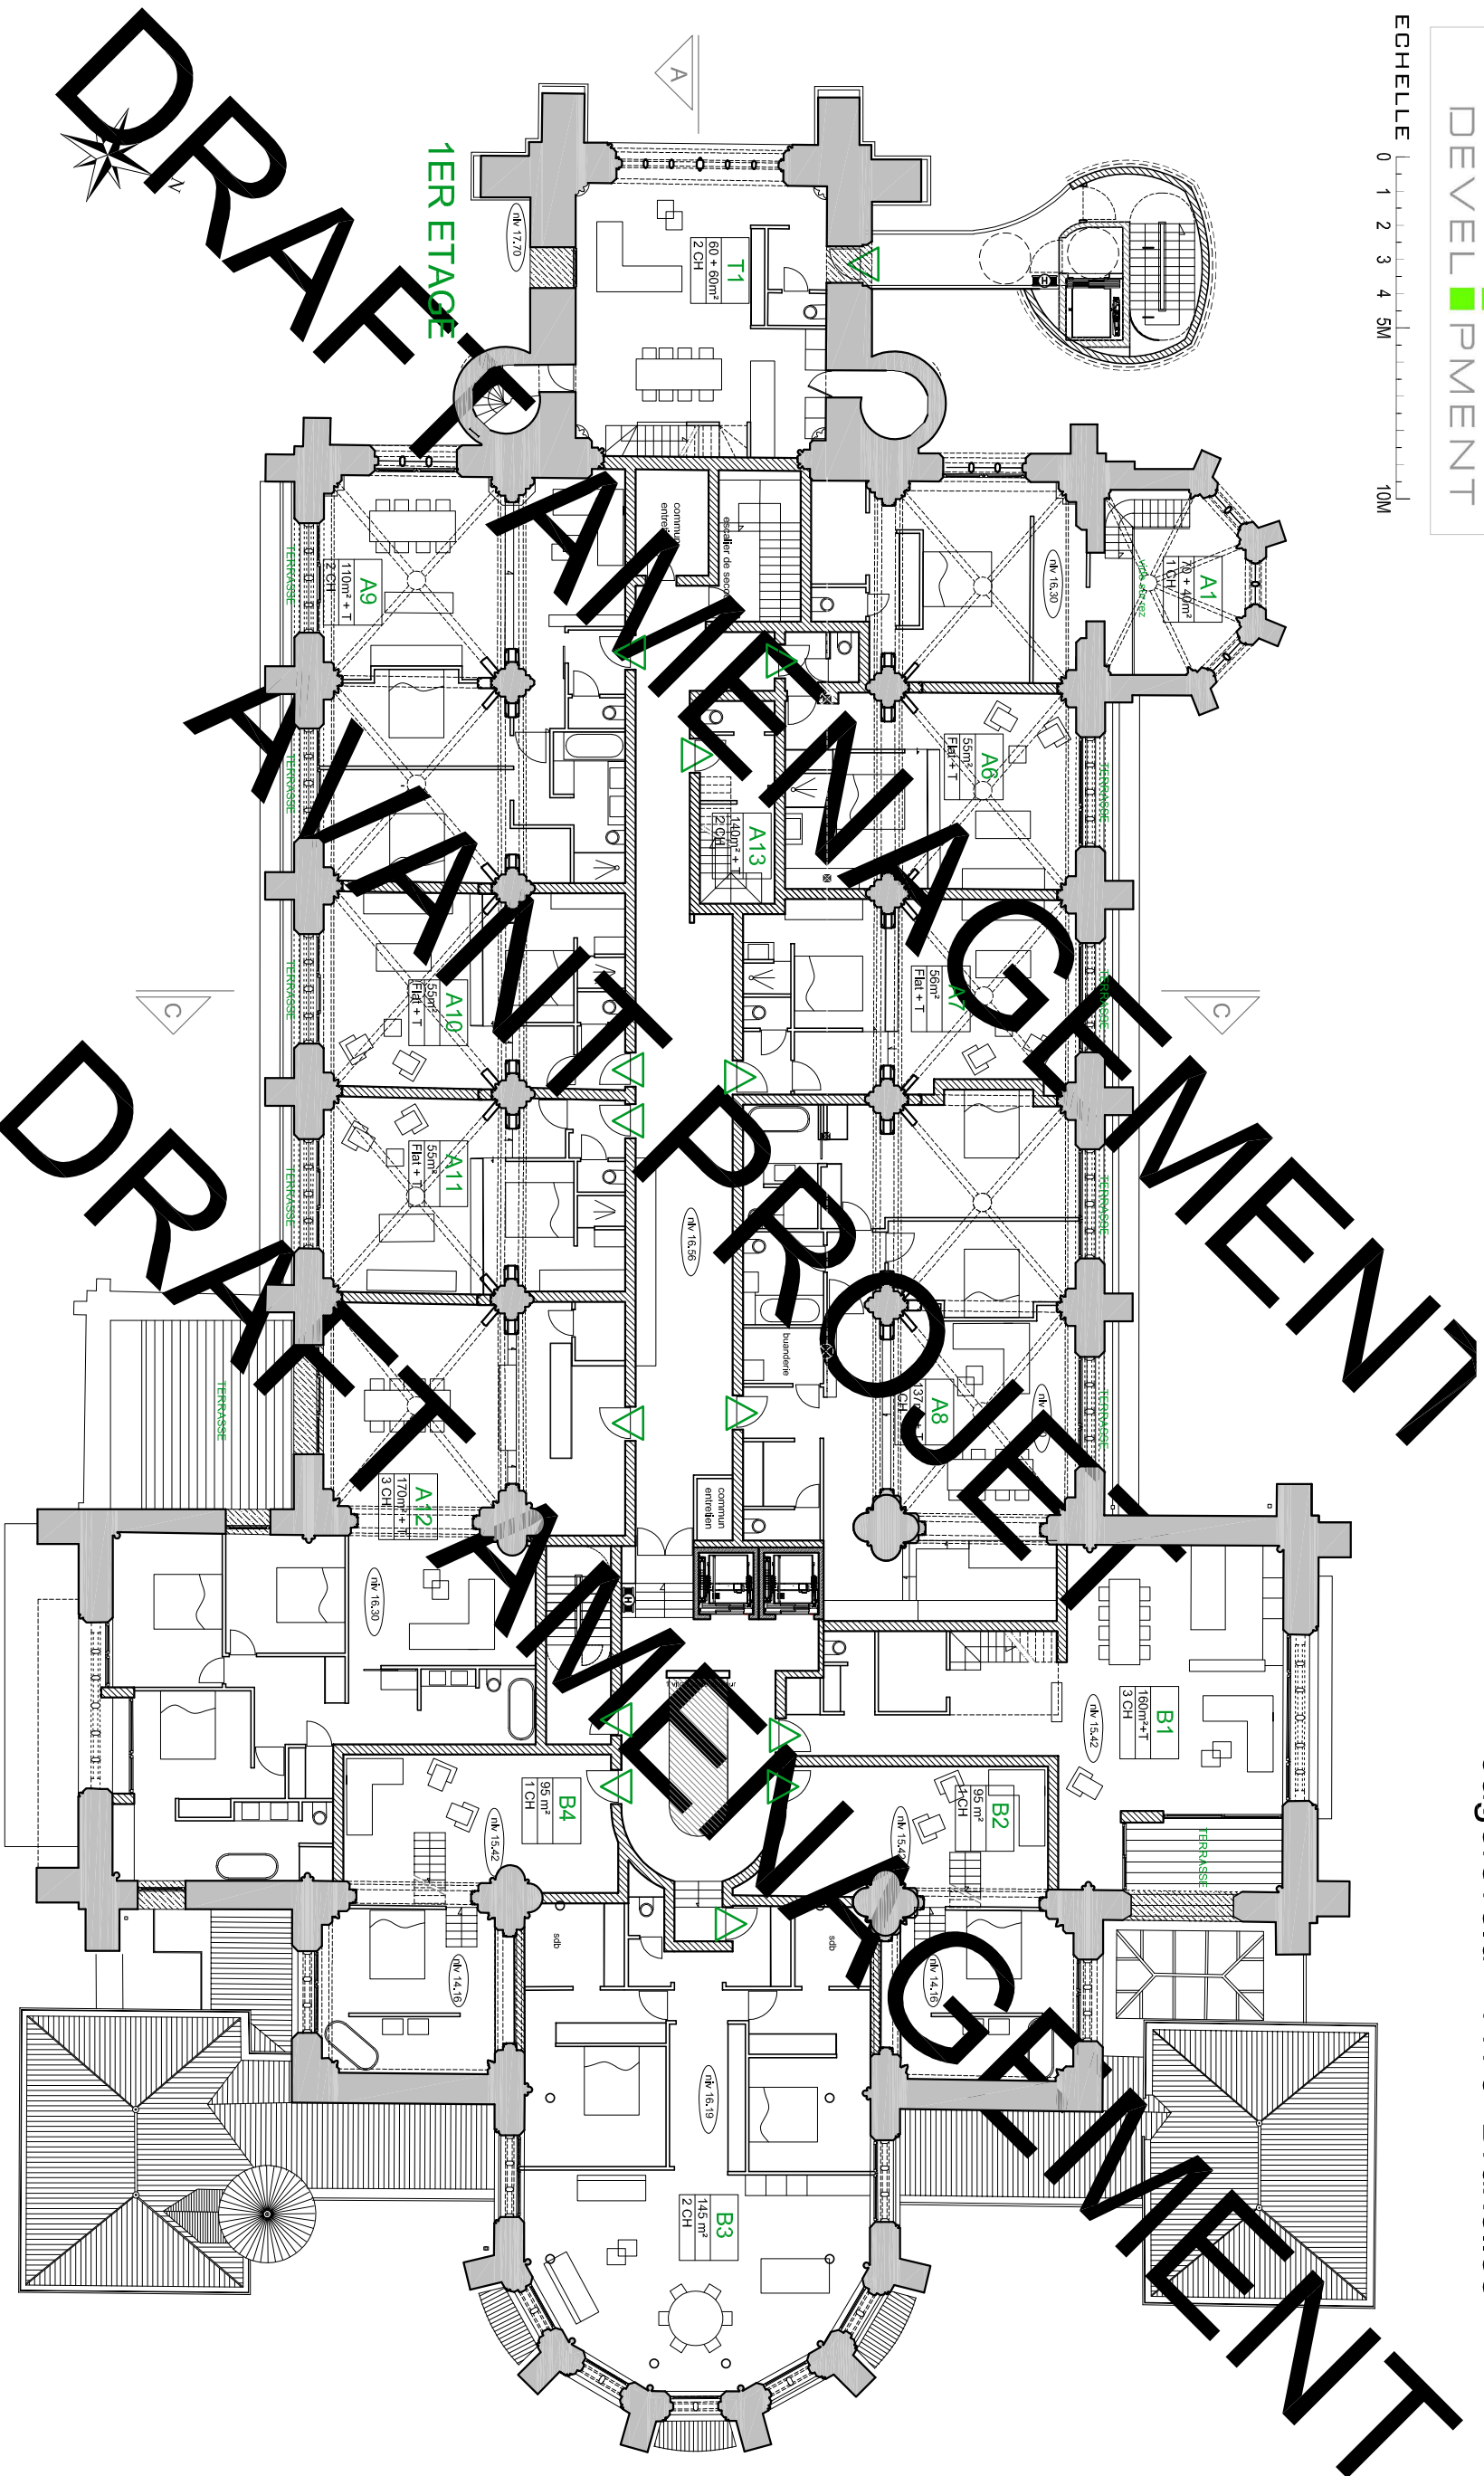


Avant projet informatif et non définitif

29 Juin 2017


les plans sont soumis au droits d'auteur et ne peuvent être copiés ou diffusés sans l'accord du maître de l'ouvrage

## MEZZANINE 1ER

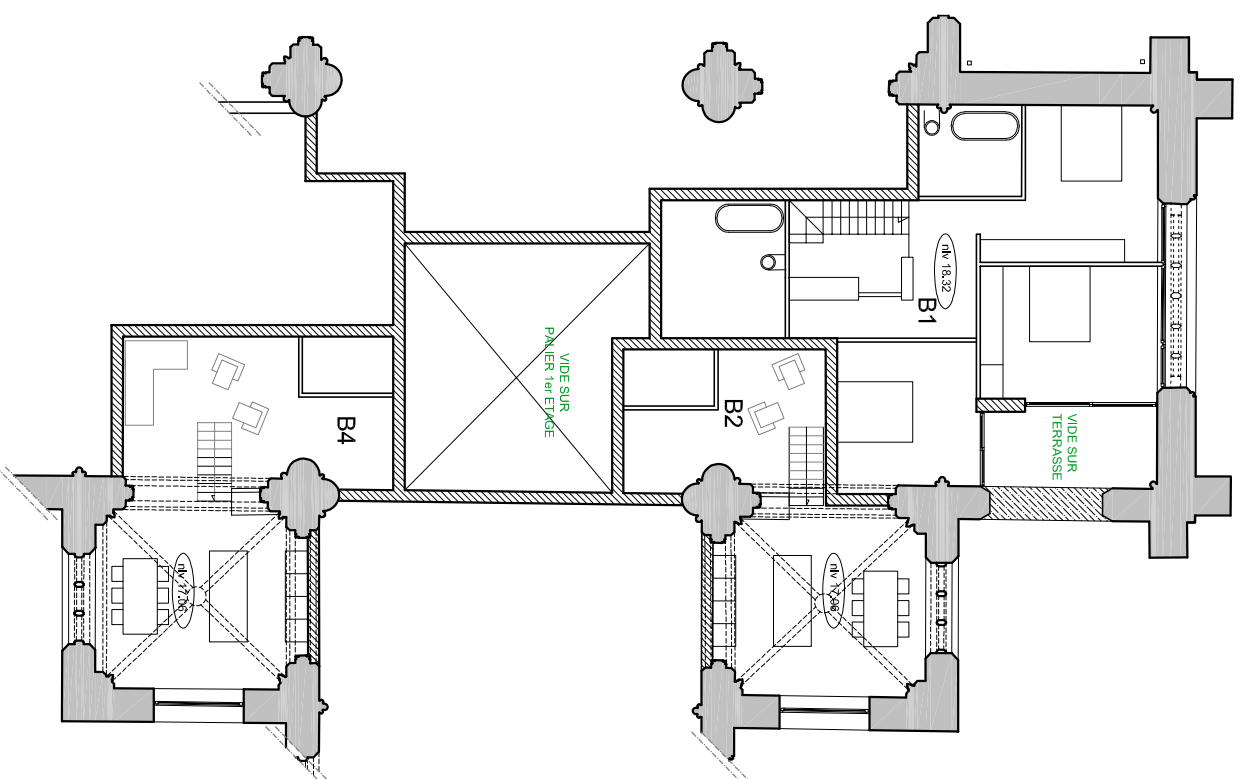


Avant projet informatif et non définitif  
29 Juin 2017

les plans sont soumis au droits d'auteur et ne peuvent être copiés ou diffusés sans l'accord du maître de l'ouvrage

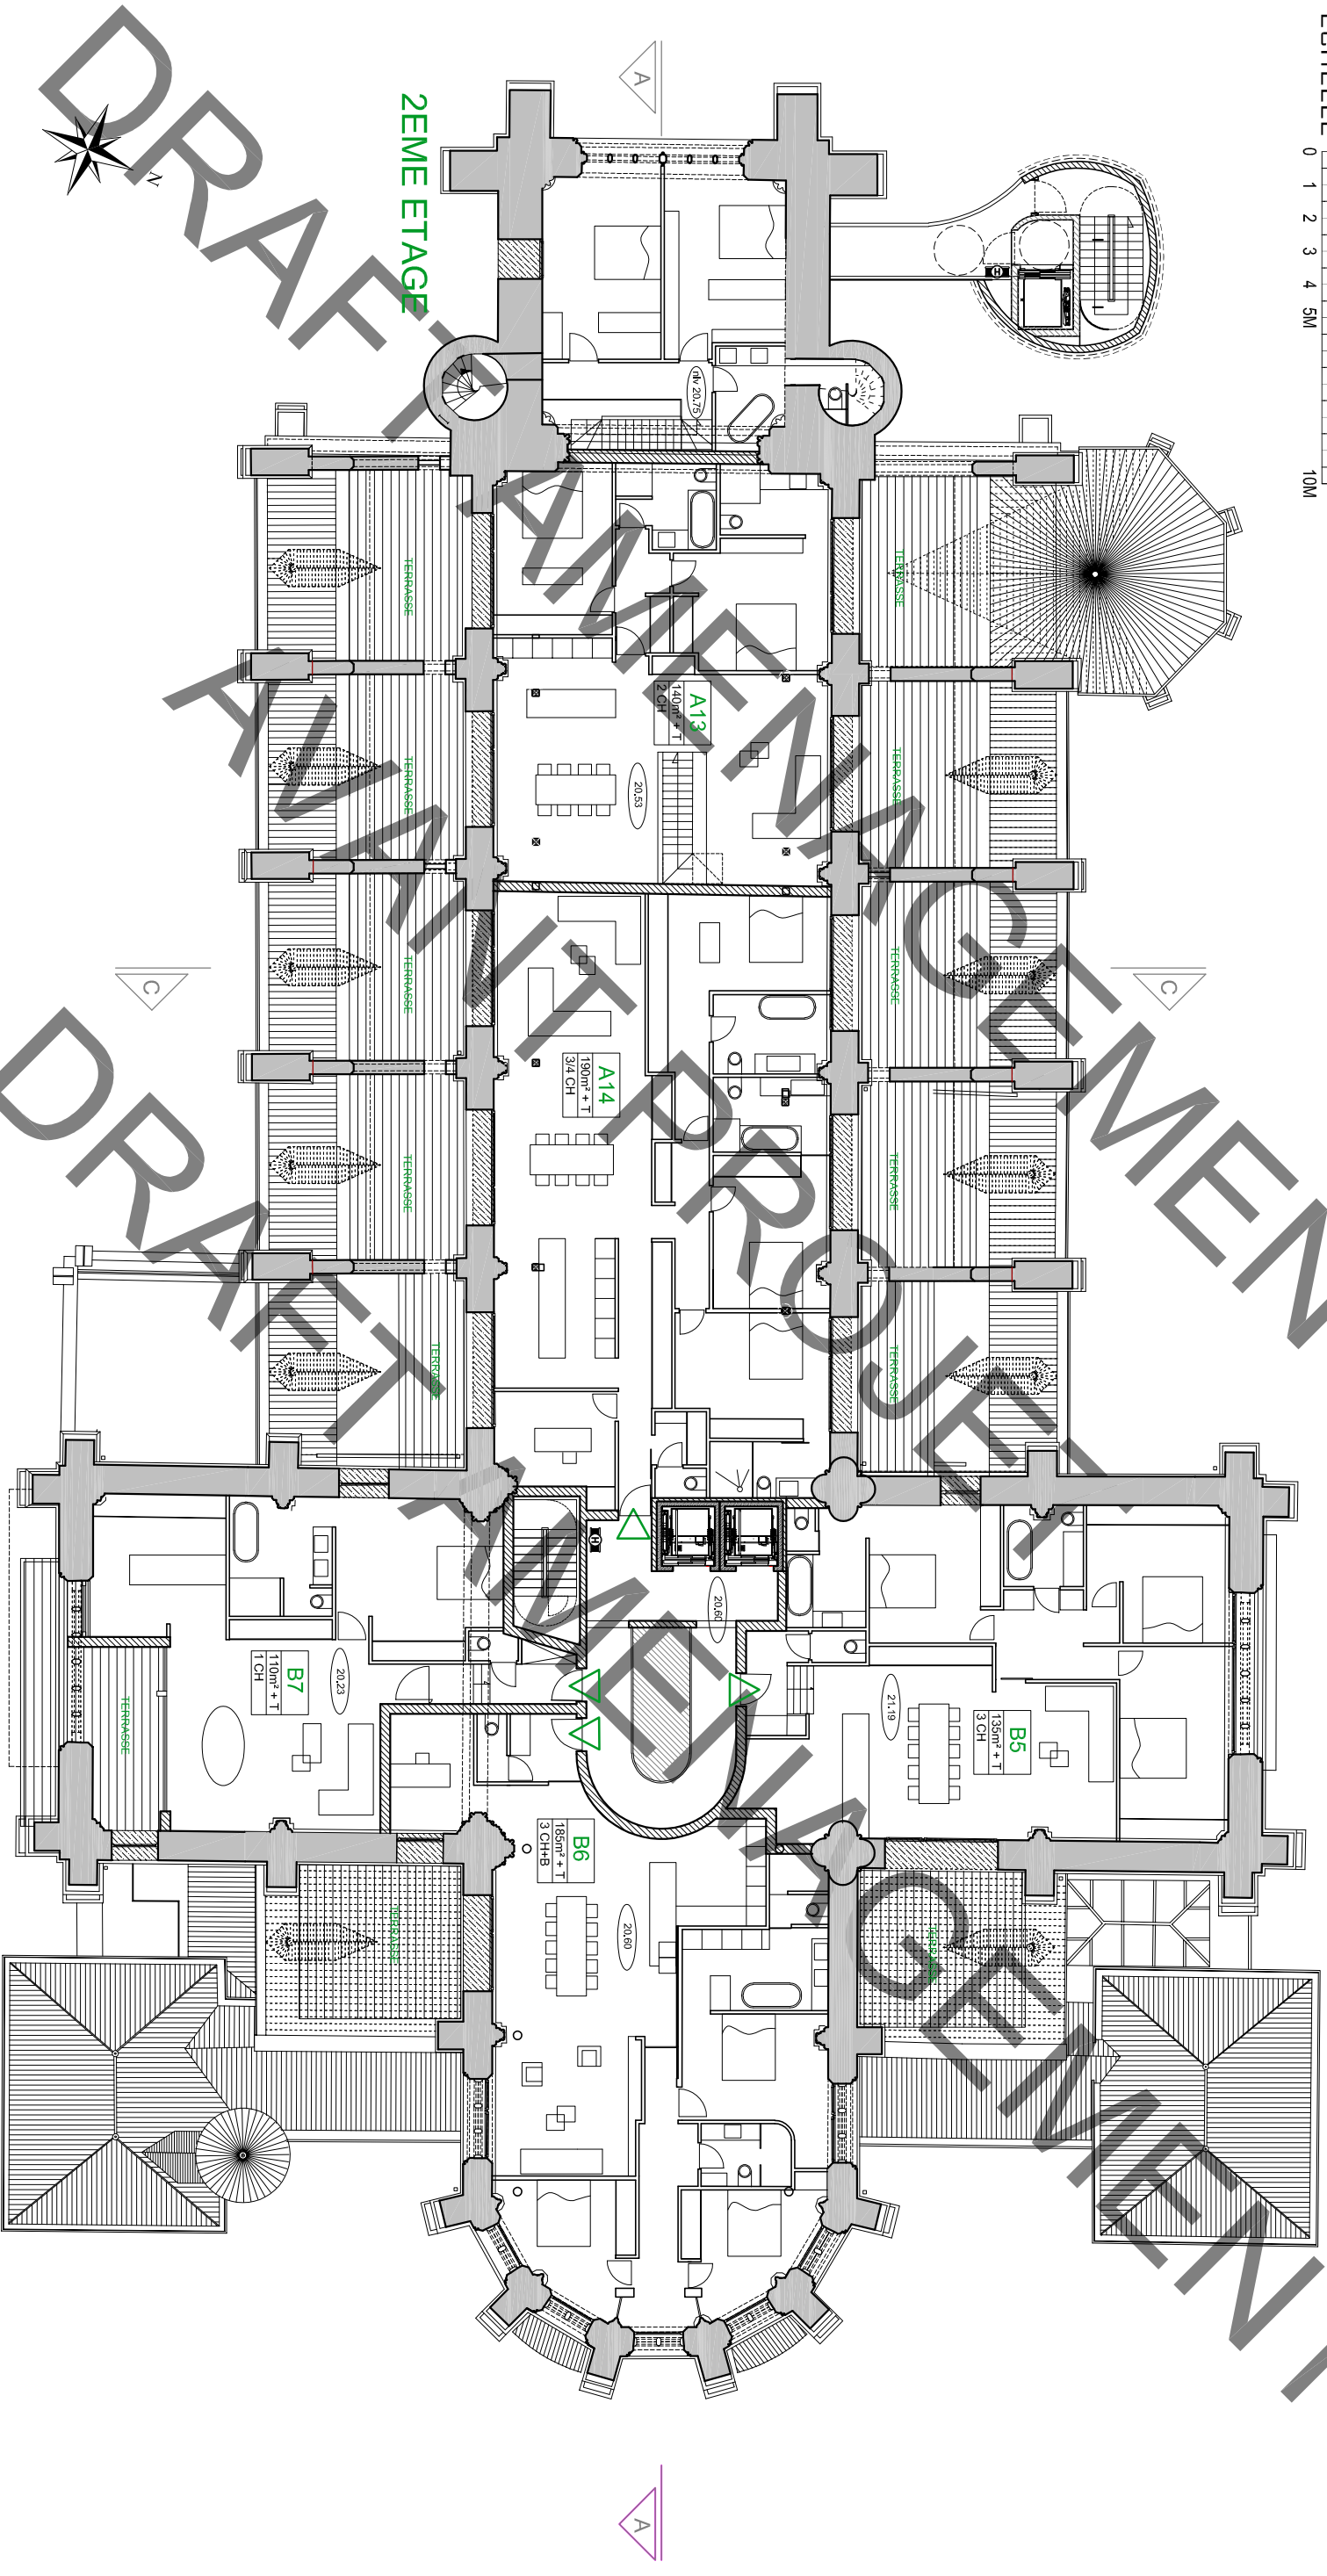


Avant projet informatif et non définitif  
29 Juin 2017

les plans sont soumis au droits d'auteur et ne peuvent être copiés ou diffusés sans l'accord du maître de l'ouvrage

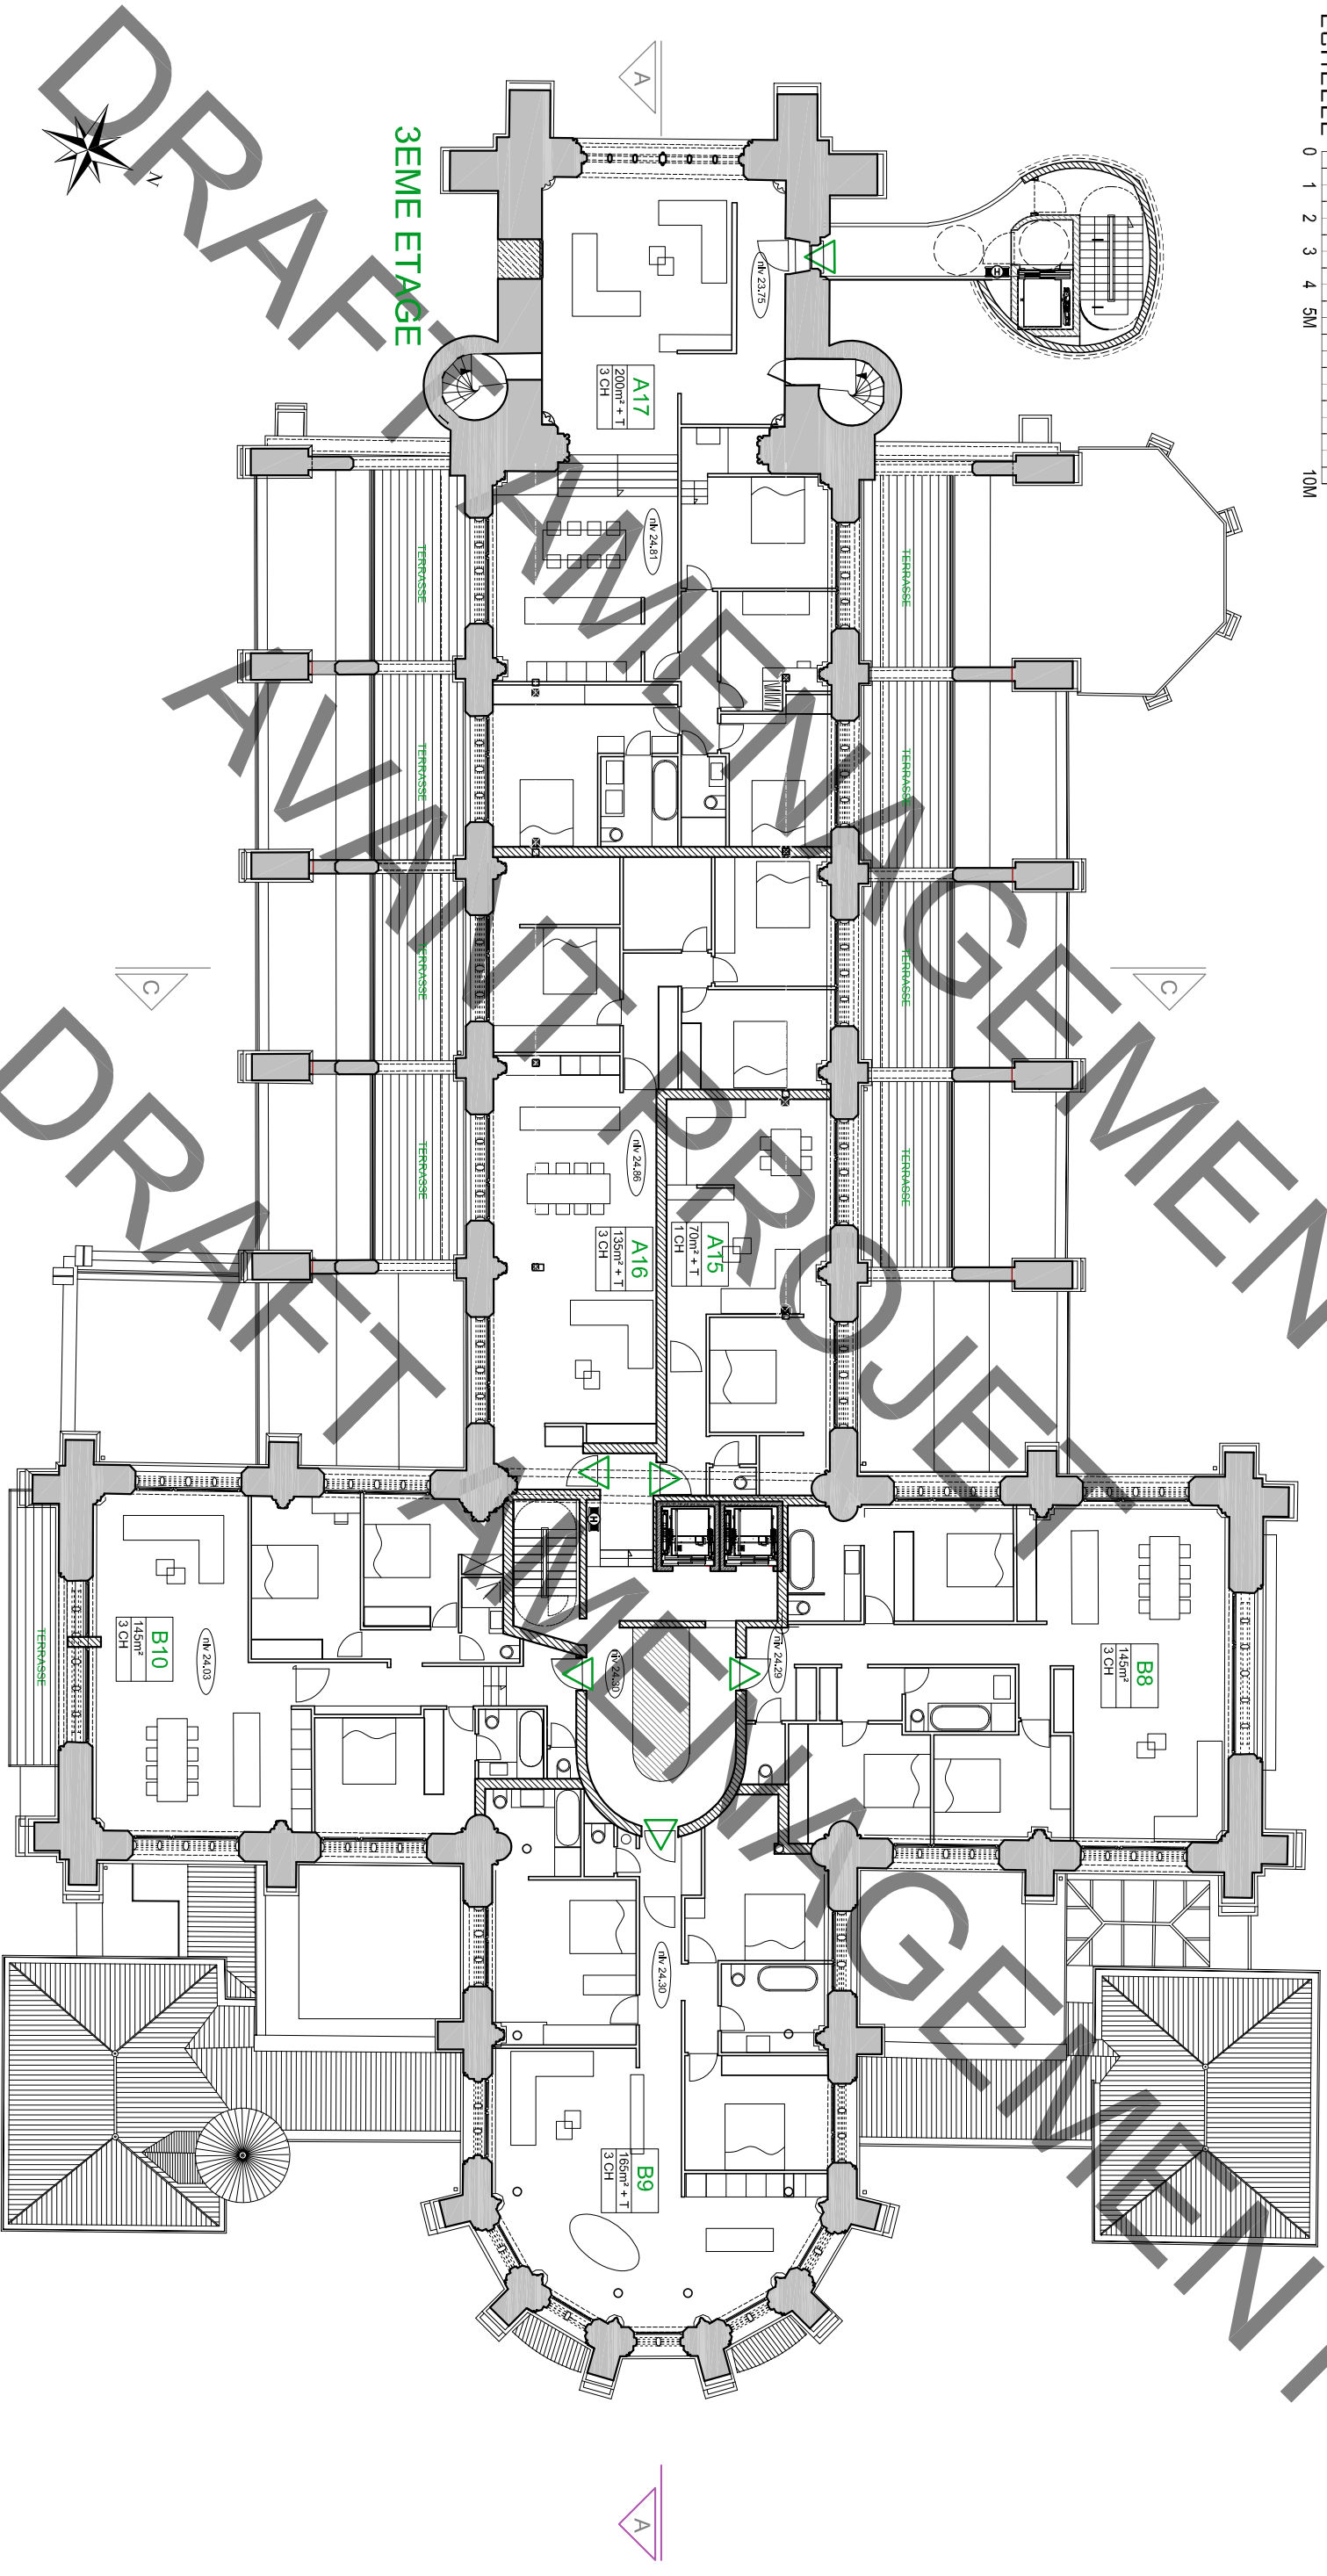

Avant projet informatif et non définitif  
29 Juin 2017

les plans sont soumis au droits d'auteur et ne peuvent être copiés ou diffusés sans l'accord du maître de l'ouvrage

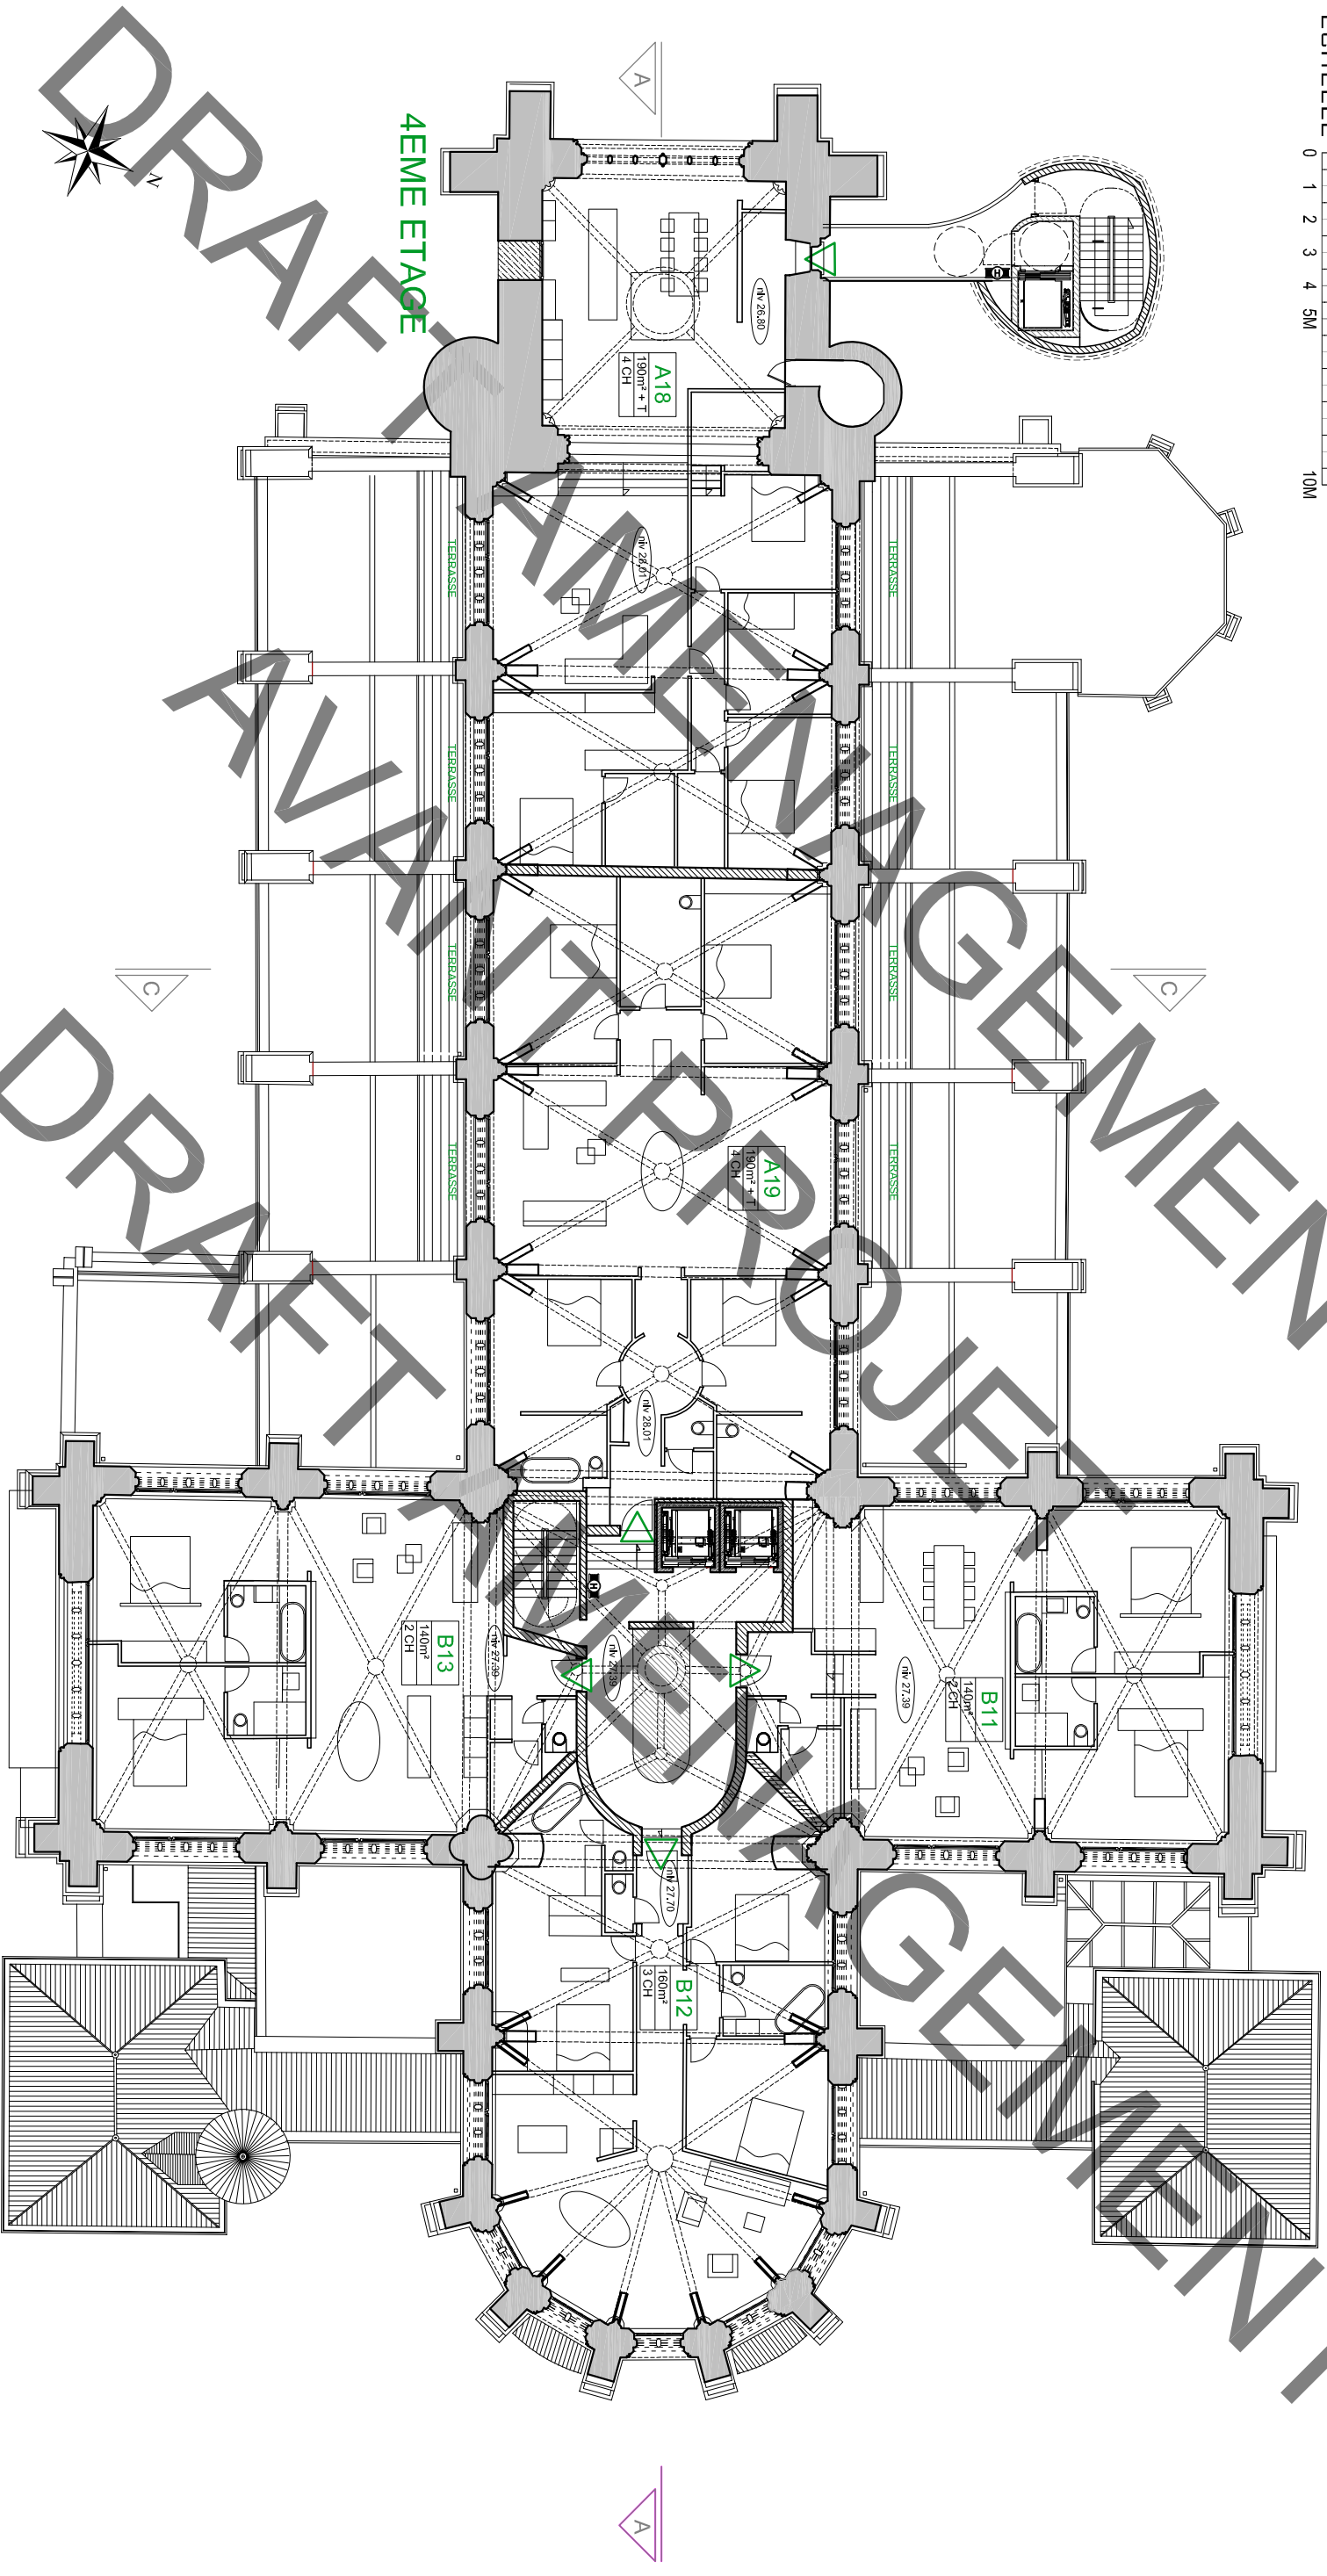


4EME ETAGE

Avant projet informatif et non définitif

29 Juin 2017

les plans sont soumis au droits d'auteur et ne peuvent être copiés ou diffusés sans l'accord du maître de l'ouvrage

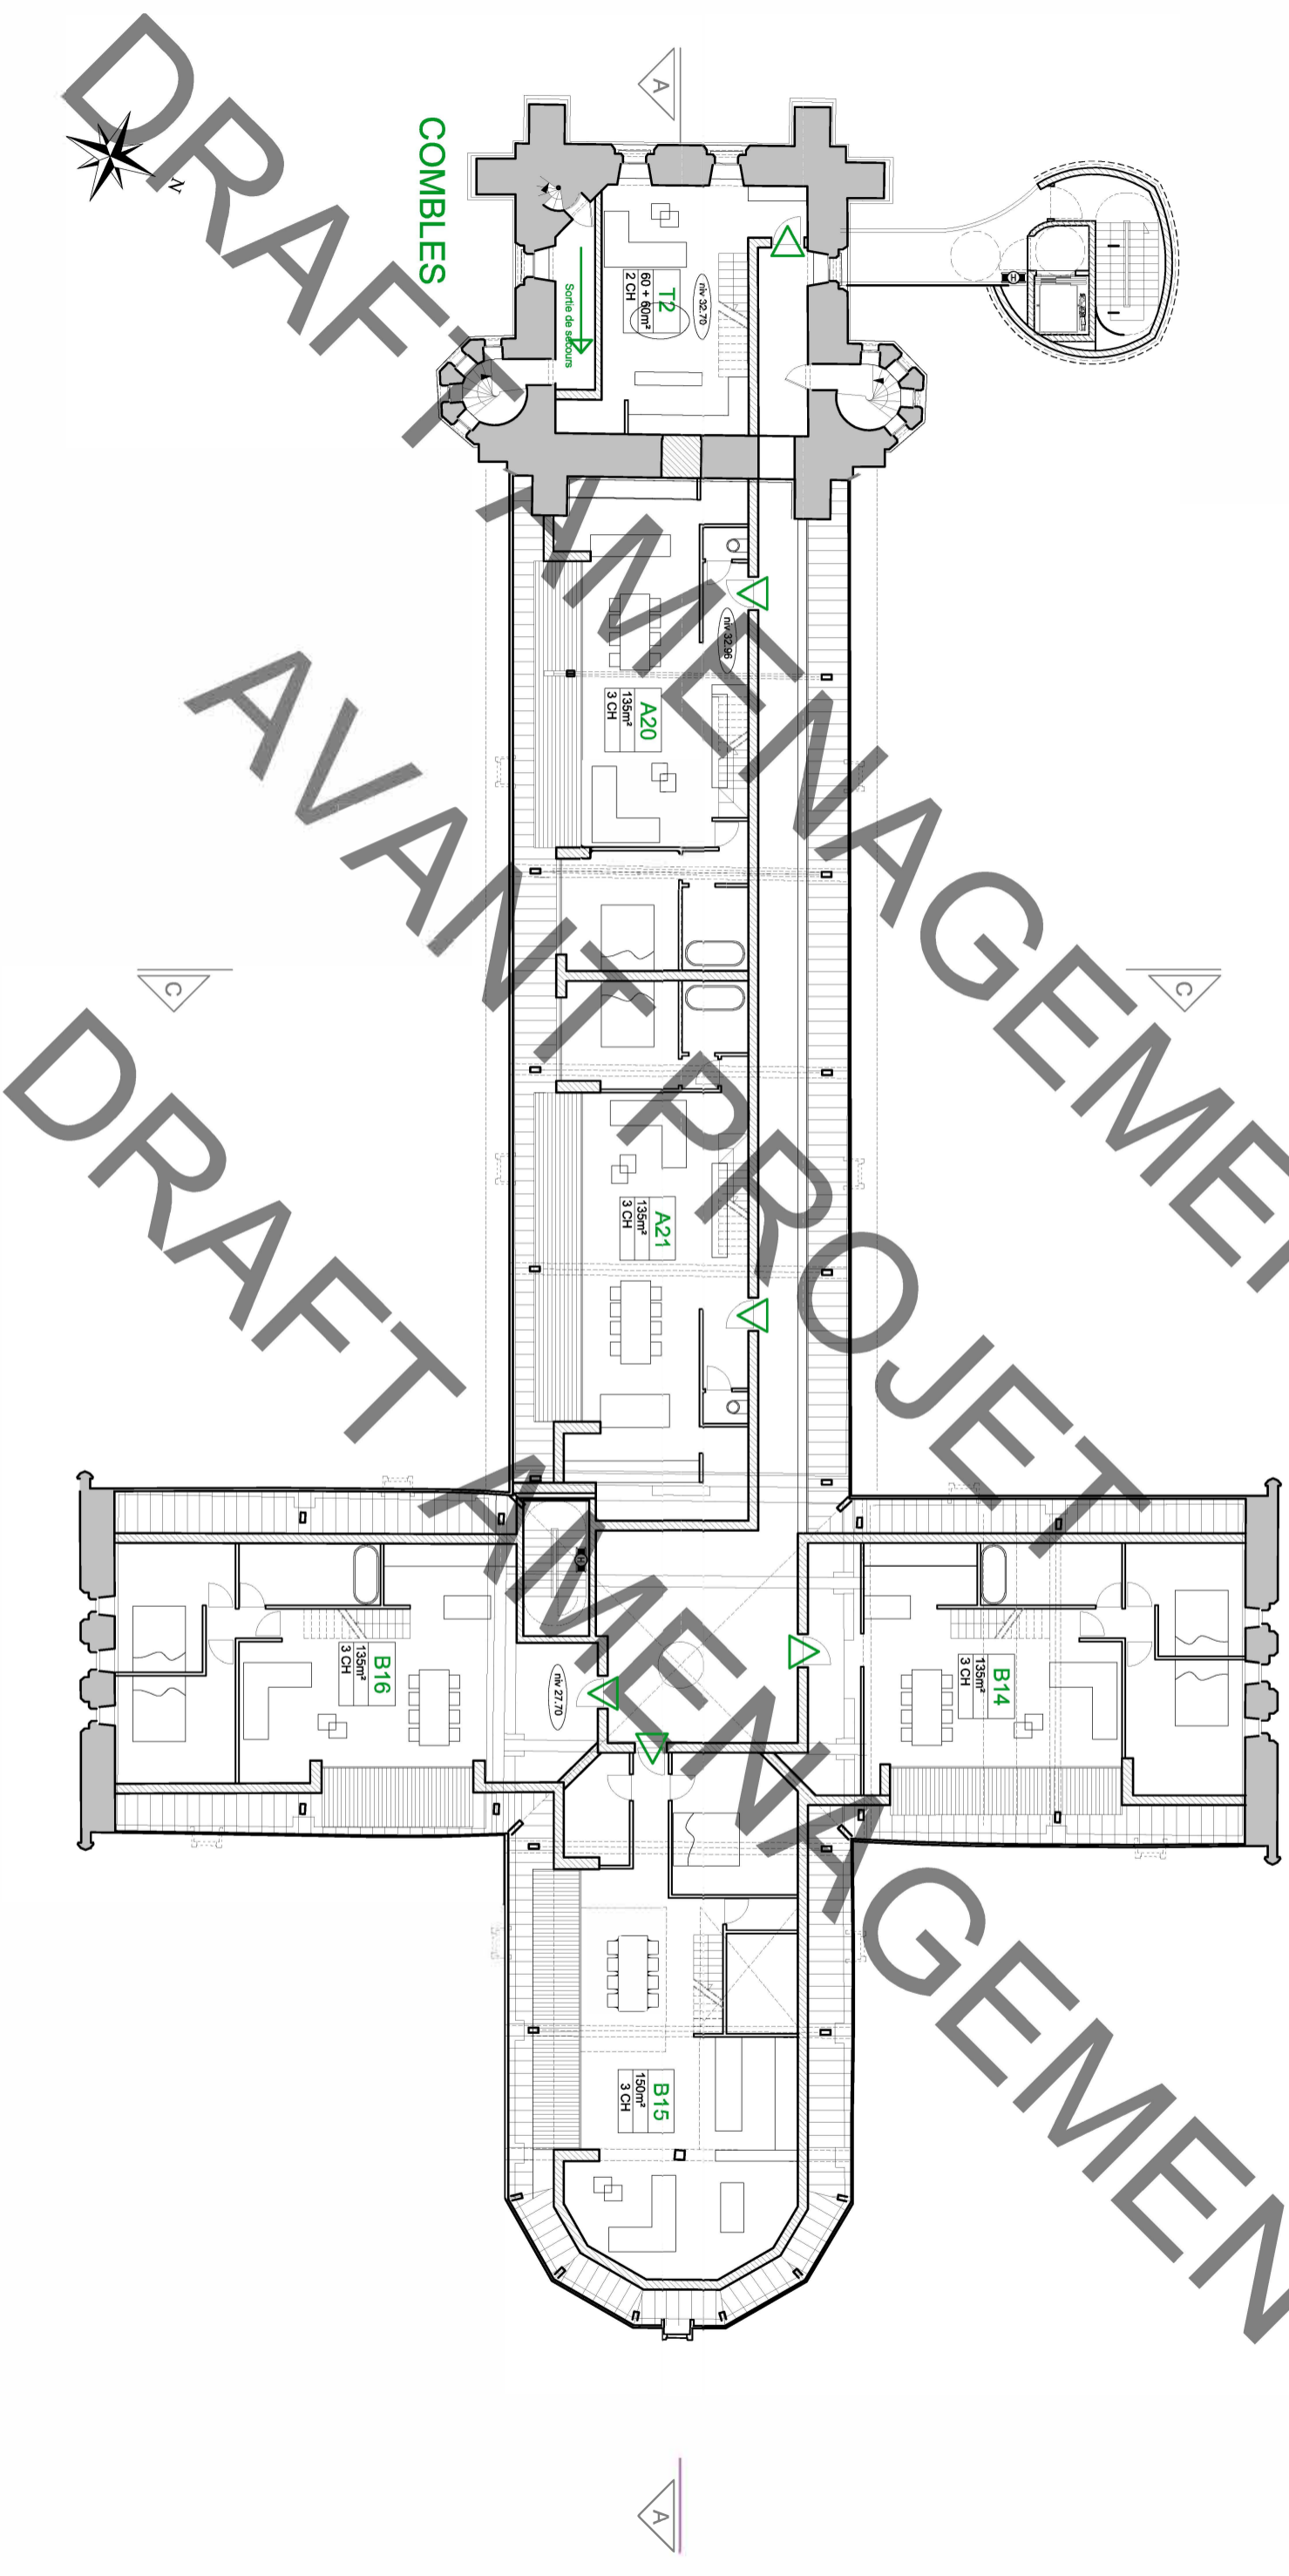


Avant projet informatif et non définitif

29 Juin 2017

les plans sont soumis au droits d'auteur et ne peuvent être copiés ou diffusés sans l'accord du maître de l'ouvrage



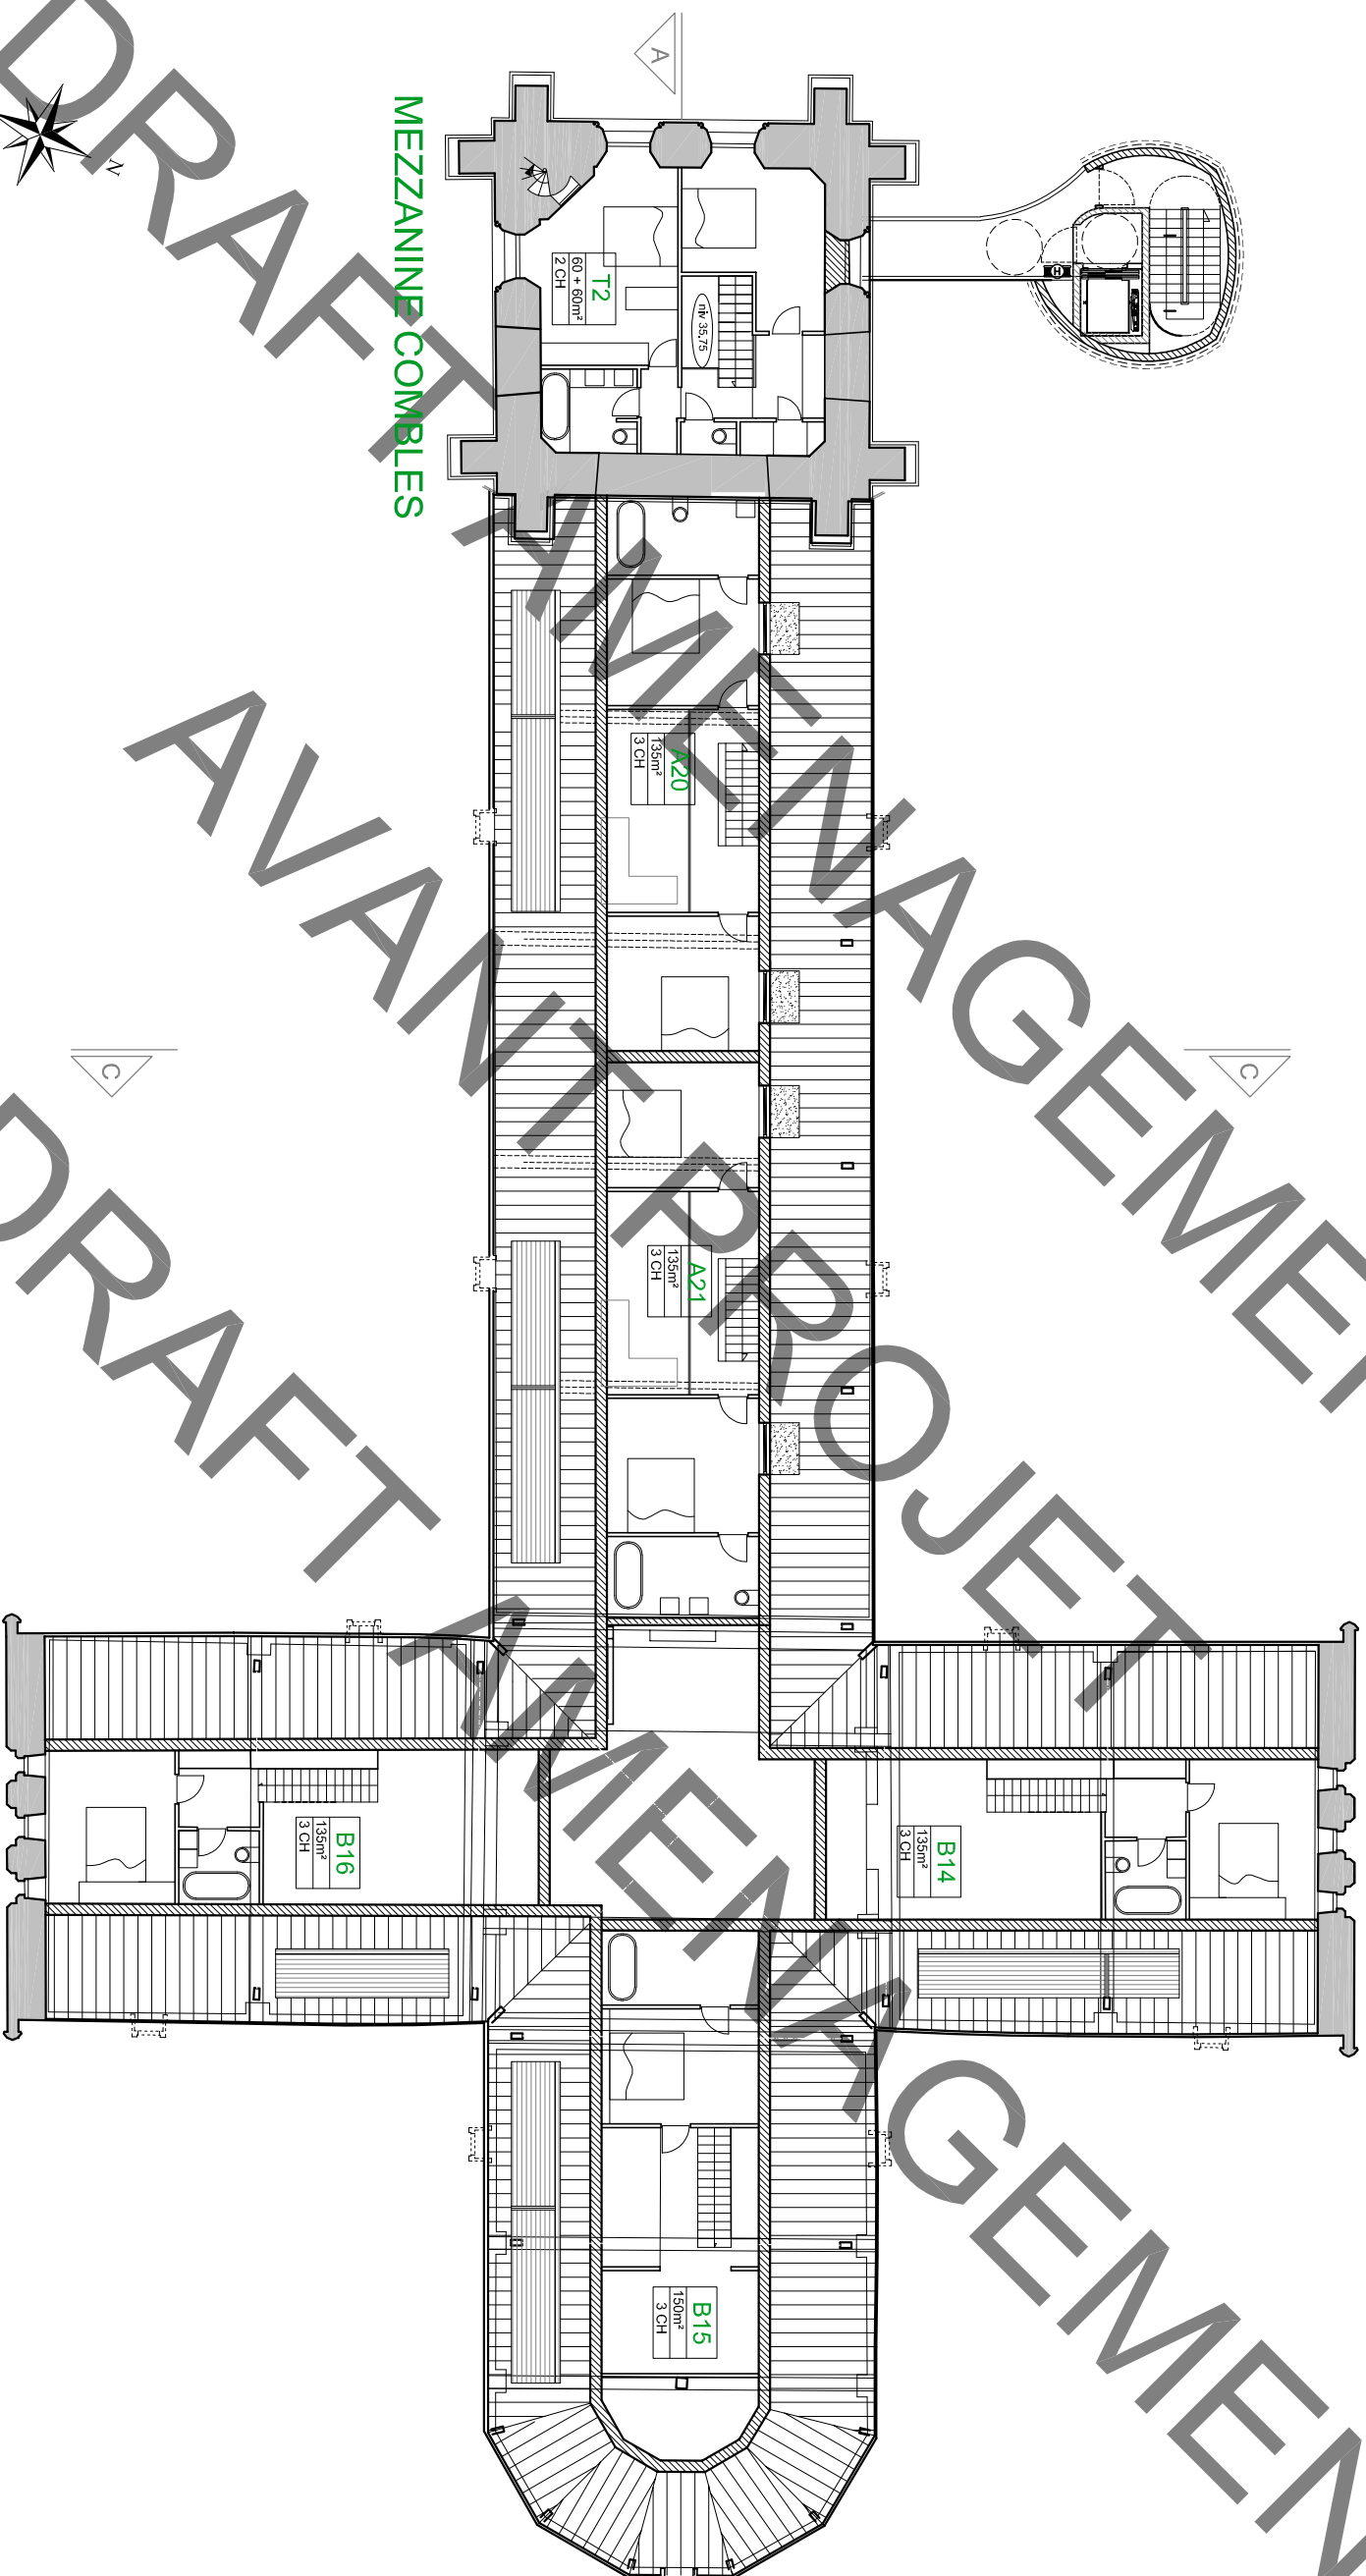

Avant projet informatif et non définitif

29 Juin 2017

les plans sont soumis au droits d'auteur et ne peuvent être copiés ou diffusés sans l'accord du maître de l'ouvrage

## En résumé, le programme prévoit:

- Espace Culturel au rez-de-chaussée et niveau inférieur sur plus de 1.100m<sup>2</sup>
- Equipement d'intérêt collectif au rez-de-chaussée sur plus de 600m<sup>2</sup>
- Aux étages, 42 appartements répartis de la manière suivante :
  - 4 flats allant de 55 à 56m<sup>2</sup>
  - 6 appartements 1 chambre allant de 70 à 160m<sup>2</sup>
  - 15 appartements 2 chambres allant de 110 à 145m<sup>2</sup>
  - 14 appartements 3 chambres allant de 135 à 200m<sup>2</sup>
  - 3 appartements 4 chambres allant de 140 à 190m<sup>2</sup>
- 46 places de parking en sous-sol et 41 emplacements vélo