
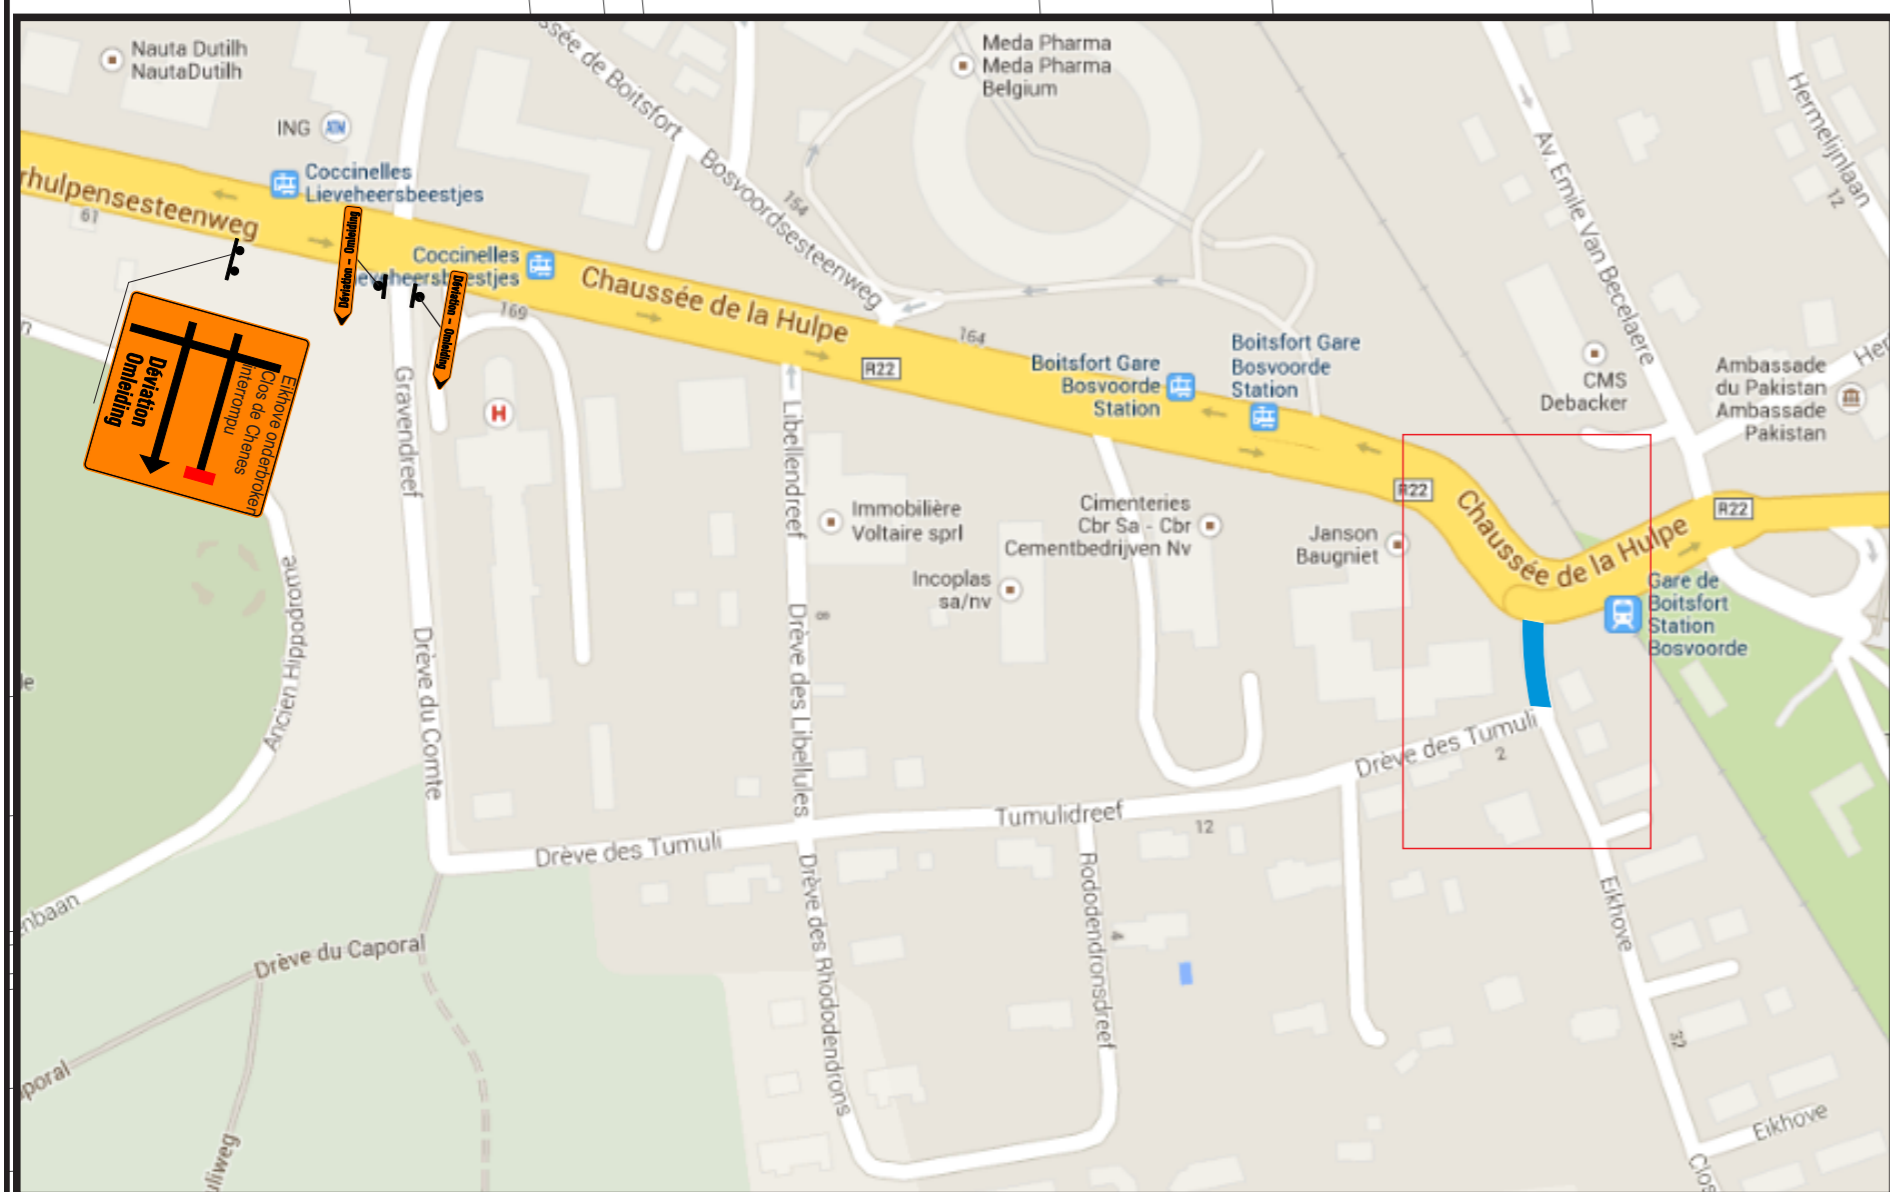
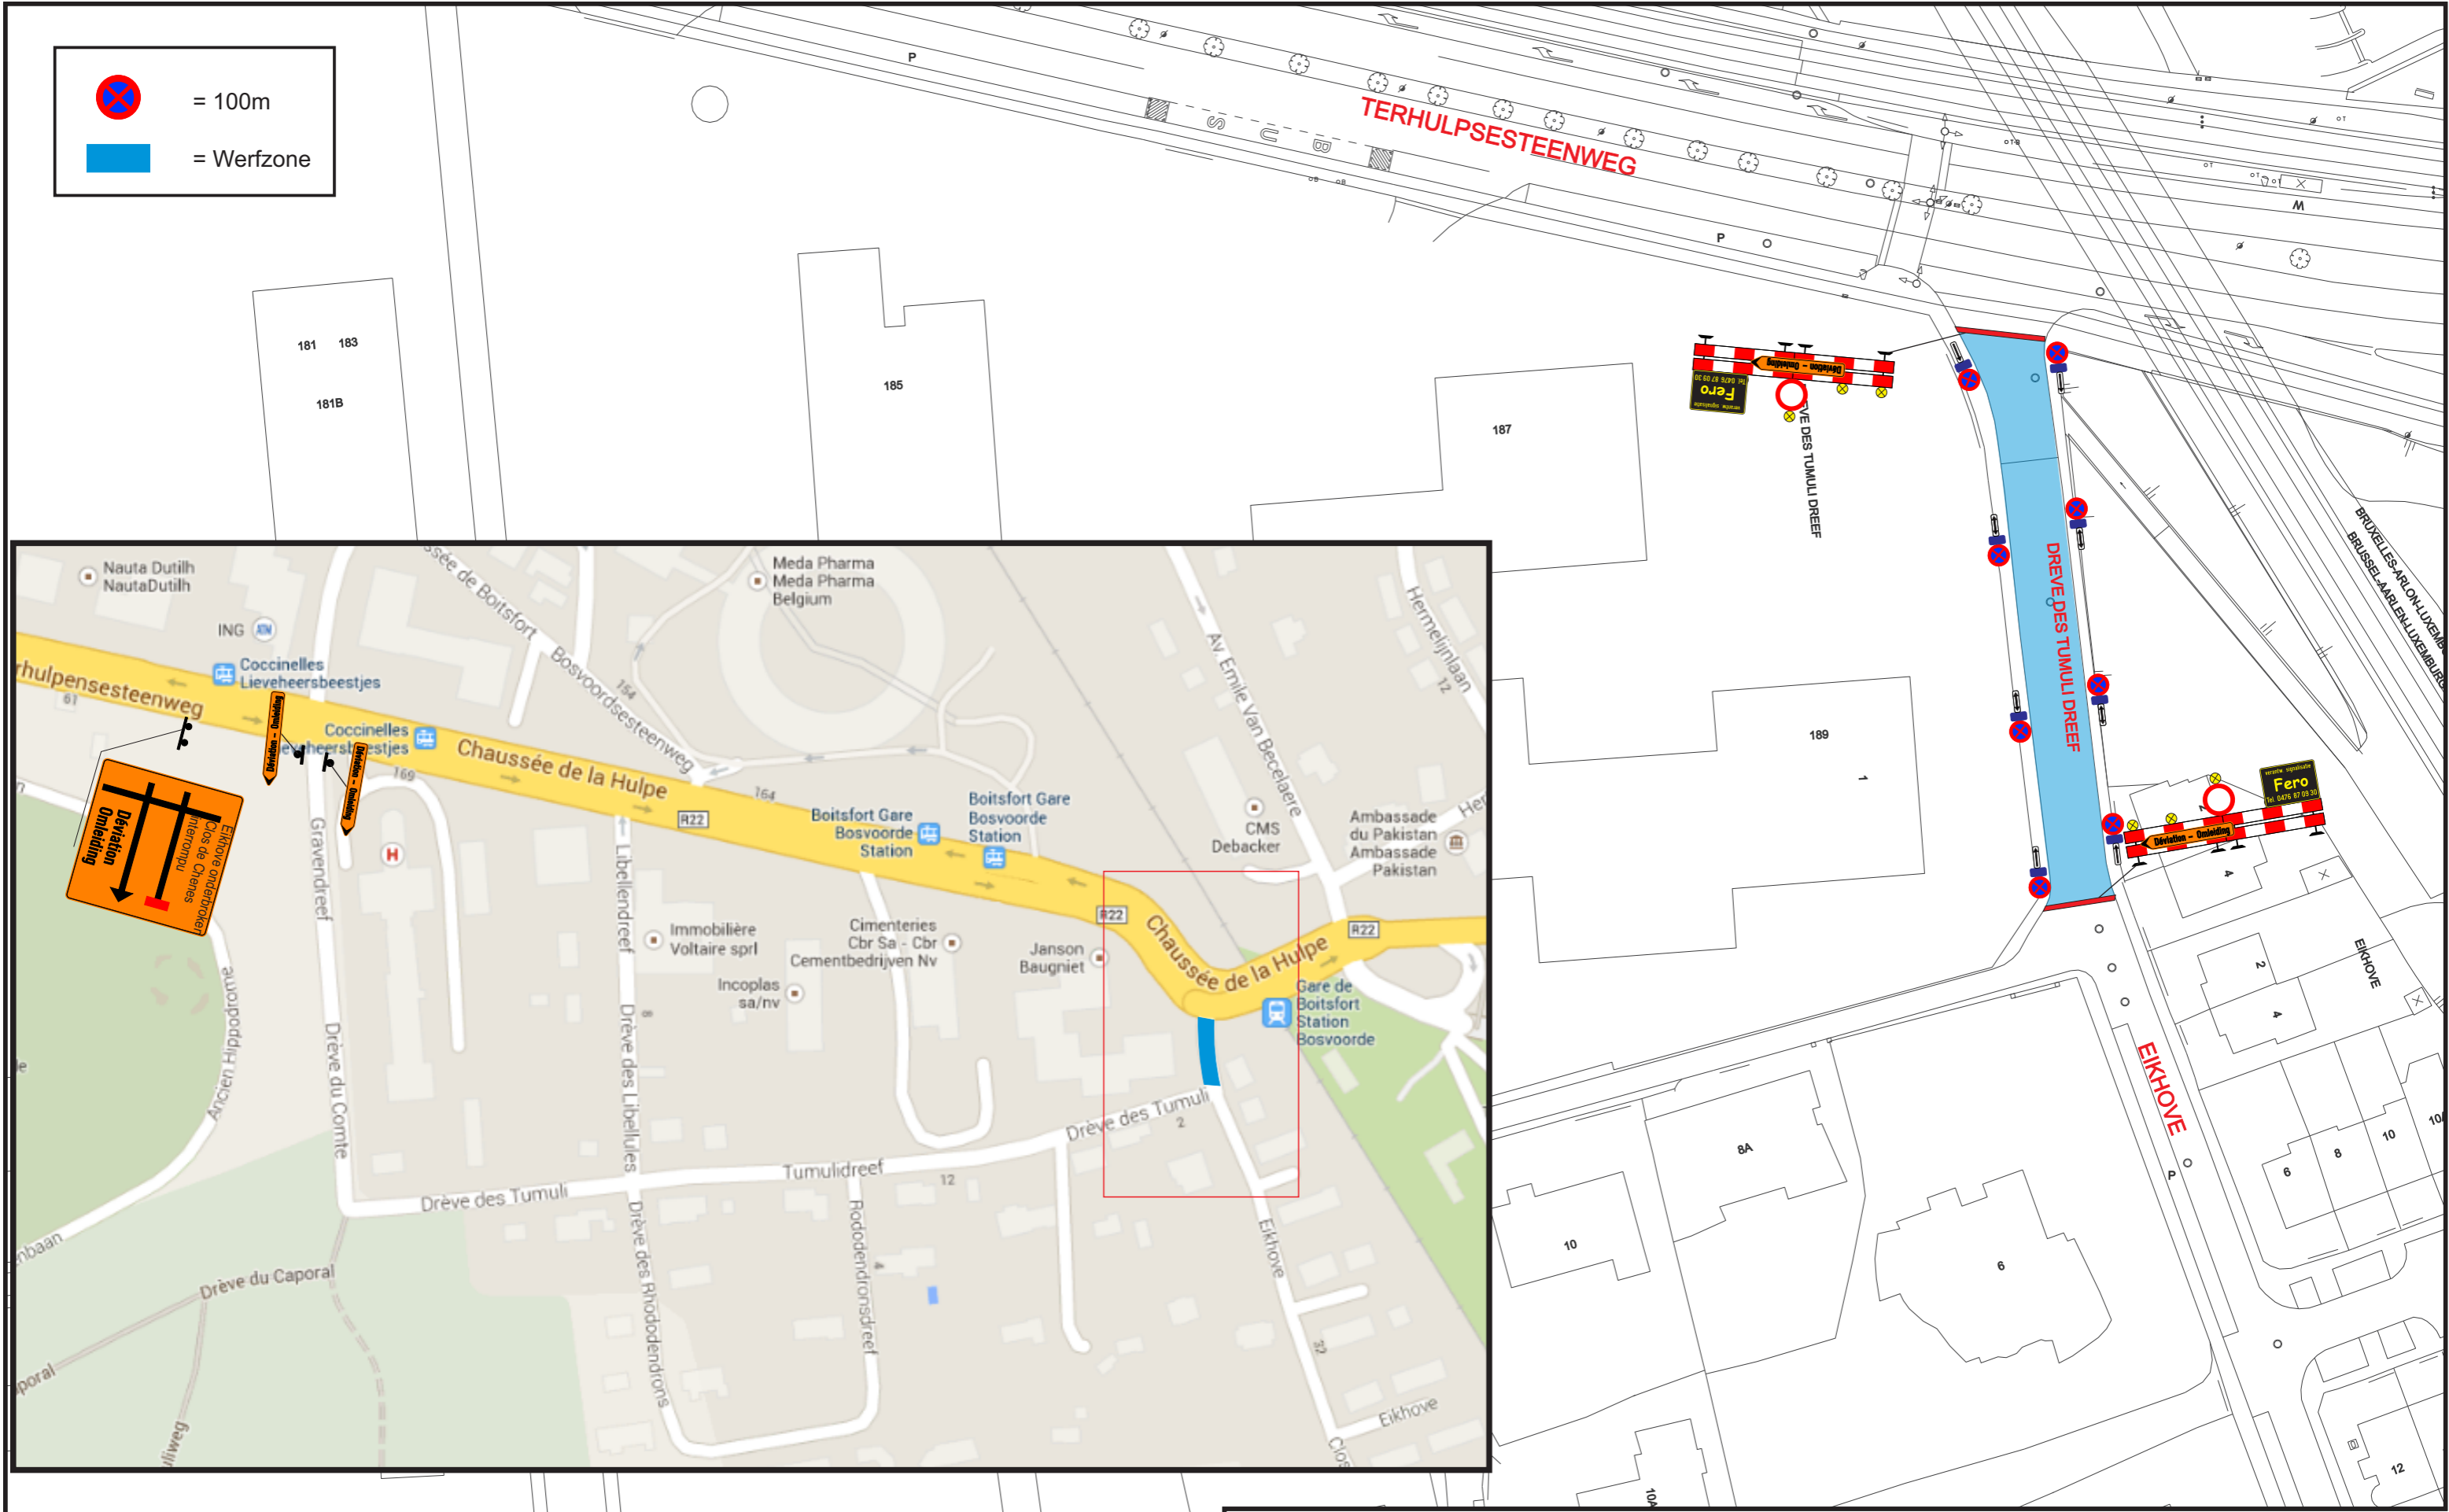


 = 100m
 = Werfzone



Date - Datum	Numéro de plan - Plannummer	Index	Dessinateur - Tekenaar	Respons. - Verantw.
06/05/2014	F14-1498-01	A	JBS	SDE
				
Désiné par Opgemaakt en voorgesteld door		Responsable de signalisation Verantwoordelijke signalisatie		

Verbraecken
Watermaal - Bosvoorde
Eikhove

Vérifié et approuvé
 Gezien en goedgekeurd
 / /2014