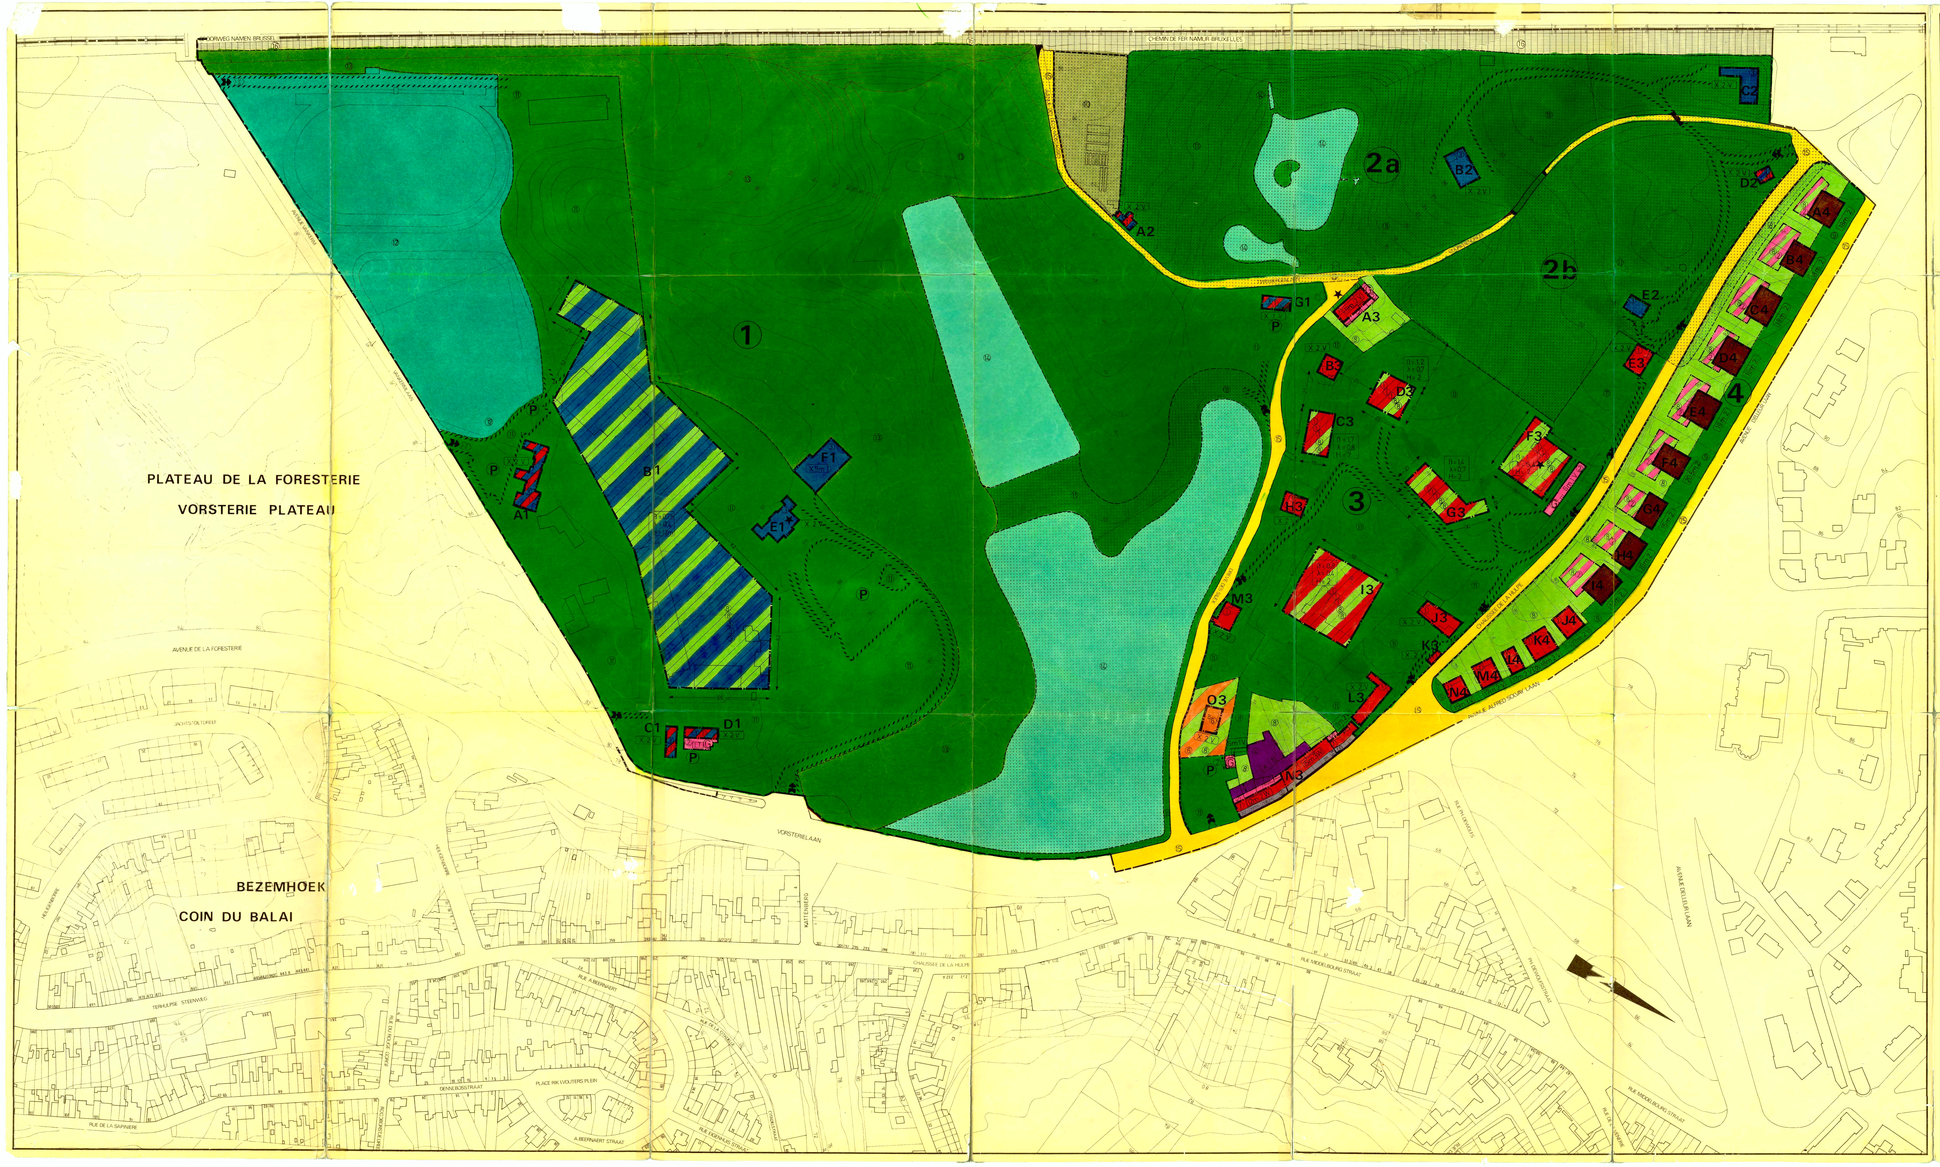

LEGENDE

GENERALITES / ALGEMEEN

LIMITE DU P.P.A.	GRENS VAN HET B.P.A.
LIMITE DE PARCELLE	PERCEELSGRENS
LIMITE DU BATI EXISTANT	BESTAANDE BEBOUWINGSGRENS
COURBE DE NIVEAU - TALUS	HOOGTE LIJN - TALUD
NUMERO D'ILOT	BLOKNUMMER
COTE	MAAT
REPERAGE DES ZONES	NUMMERING DER GEBIEDEN
NUMERO DE POLICE	HUISNUMMER

DESTINATION DES ZONES / BESTEMMING DER GEBIEDEN

Zones constructibles / Te bebouwen gebieden

LOGEMENT	WONINGEN
ANNEXE	BIJGEBOUWEN
ANNEXE + GARAGE	BIJGEBOUWEN + GARAGE
EQUIPEMENT D'INTERET COLLECTIF	GEMEENSCHAPSVOORZIENINGEN
PETITE INDUSTRIE - ARTISANAT	KLEINE INDUSTRIE - AMBACHT
SERVICES	DIENSTEN
HORECA	HORECA
LOGEMENT ET/OU EQUIPEMENT D'INTERET COLLECTIF	WONINGEN EN/OF GEMEENSCHAPSVOORZIENNGEN
MIXTE LOGEMENT - BUREAU - EQUIP. D'INTERET COLLECTIF ET/OU ARTISANAT	GEMENGD WONINGEN - KANTOREN GEMEENSCHAPSVOORZIENNGEN EN/OF AMBACHT
ANNEXE A LA ZONE MIXTE	BIJGEBOUWEN BIJ GEMENGD GEBIEDEN
AFFECTATION EN ZONE DE VARIATION DE MASSE	BESTEMMING IN VOLUMEVARIATIEGEBIEDEN

Zones non aedificandi / Niet te bebouwen gebieden

COURS ET JARDINS	KOEREN EN TUINEN
COURS ET JARDINS ET HORECA	KOEREN EN TUINEN EN HORECA
RECUL	ACHTERUITBOUWSTROOK
CULTURE ET PETIT ELEVAGE	MOESTUIN EN NEERHOF
PARC	PARK
SPORT DE PLEIN AIR	OPENLUCHTSPORT
NATURELLE	NATUURGEBIEDEN
PROTECTION ESTHETIQUE	ESTHETISCH BESCHERMDE GEBIEDEN
ETANG	VIJVER

Zones de voiries / Wegenis

Zone de chemin de fer / Spoorweg

Aménagements ponctuels / Specifieke aanleg

ACCES AUX CHEMINS PIETONS	TOEGANG TOT DE VOETGANGERSWEGEN
ACCES CARROSSABLE	INRITTEN
VOIE D'ACCES AUX INTERIEURS D'ILOTS	TOEGANGSWEG TOT HET BINNENBOUWBLOK
PARKING A L'AIR LIBRE	PARKEREN IN OPENLUCHT
MUR DE CLOTURE OU DE SOUTENEMENT	AFSLUIT - EN KEERMUUR
TUNNEL, PONT	TUNNEL, BRUG
BATIMENT A CONSERVER ET A RESTAURER	TE BEWAREN EN TE RESTAUREREN GEBOUWEN

LEGENDE

IMPLANTATION, VOLUME ET CARACTERISTIQUES DES CONSTRUCTIONS / INPLANTING, VOLUME EN KENMERKEN DER GEBOUWEN

Implantation / Inplanting

ALIGNEMENT EXISTANT	BESTAANDE ROOILIJNEN
ALIGNEMENT NOUVEAU	NIEUWE ROOILIJNEN
LIMITE DE ZONE	GEBIEDSGRENS
FRONT DE BATISSE OBLIGATOIRE EN ORDRE CONTINU	OPGELEGDE DOORLOPENDE GEVELLIJN
LIMITE EXTREME DES BATIMENTS PRINCIPAUX	UITERSTE GRENS HOOFDGEBOUWEN
LIMITE EXTREME D'EMPRISE DES BATIMENTS EN VARIATION DE MASSE	UITERSTE BEBOUWINGSGRENS IN VOLUMEVARIATIEGEBIEDEN
LIMITE EXTREME DES ANNEXES	UITERSTE GRENS BIJGEBOUWEN
LIMITE DE GABARIT ET/OU D'AFFECTATION	GABARIETGRENS EN/OF BESTEMMINGSGRENS

Volume et caractéristiques des constructions / Volume en kenmerken der gebouwen

DANS LES FRONTS CONTINUS	5m 2V	VOOR DE LINTBEBOUWING
PROFONDEUR DU BATIMENT PRINCIPAL (en mètres)	5m	DIEPTE DER HOOFDGEBOUWEN (in meters)
HAUTEUR DU BATIMENT PRINCIPAL (en nombre de niveaux, rez-de-chaussée inclus)	2	HOOGTE DER HOOFDGEBOUWEN (in aantal niveaus, gelijkvloers inbegrepen)
TYPE DE TOITURE V : Toiture à versants W : Toiture à la Mansard T : Toiture plate	V	DAKTYPE V : Hellend dak W : Mansardedak T : Plat dak
DANS LES PERIMETRES CONSTRUCTIBLES, La profondeur de certaines constructions est symbolisée par	15m 2V	IN DE BEBOUWBARE OPPERVLAKTEN De diepte van sommige gebouwen is voorgesteld door
EN ZONE DE VARIATION DE MASSE	B= λ= H=	IN VOLUMEVARIATIEGEBIEDEN
B : rapport plancher / sol maximum λ : taux d'emprise maximum H : hauteur maximale (en nombre de niveaux, rez-de-chaussée inclus) ou en nombre de mètres	B=1,4 λ=0,7 H=2 H=13m	B : maximale vloer / terrein verhouding λ : maximale terreinbezettingsgraad H : maximale hoogte (in aantal niveaus gelijkvloers inbegrepen) of in meters

Province de Brabant COMMUNE DE WATERMAEL BOITSFORT Echevinat de l'urbanisme.	Provincie Brabant GEMEENTE WATERMAAL BOSVOORDE Schepenambt van stedebouw
PLAN PARTICULIER D'AMENAGEMENT ZONE 2, SECTEUR : "ETANGS DE BOITSFORT"	BIJZONDER PLAN VAN AANLEG ZONE 2, SEKTOR : "VIJVERS VAN BOSVOORDE"

VU ET ADOPTE PROVISOIREMENT PAR LE CONSEIL COMMUNAL EN SA SEANCE DU
PAR LE CONSEIL COMMUNAL
Le Secrétaire De Secretaris — L'Echevin de l'urbanisme De Schepen voor stedebouw — Le Bourgmestre De Burgemeester

GEZIEN EN VOORLOPIG AANGENOMEN DOOR DE GEMEENTERAAD IN ZITTING VAN
NAAMS DE GEMEENTERAAD

OU DE SMET — R. HOYAUX — A. PAYFA-FOSSEPREZ

LE COLLEGE DES BOURGMESTRE ET ECHEVINS CERTIFIE QUE LE PRESENT PLAN A ETE DEPOSE A L'EXAMEN DU PUBLIC A LA MAISON COMMUNALE DU AU
PAR LE COLLEGE
Le Secrétaire De Secretaris — L'Echevin de l'urbanisme De Schepen voor stedebouw — Le Bourgmestre De Burgemeester

HET COLLEGE VAN BURGEMEESTER EN SCHEPENEN BEVESTIGT DAT ONDERHAVIG PLAN TER INZAGE VAN HET PUBLIEK OP HET GEMEENTEHUIS WERD NEDERGELEGD VAN
TOT
NAMENS HET COLLEGE

OU DE SMET — R. HOYAUX — A. PAYFA-FOSSEPREZ

VU ET ADOPTE DEFINITIVEMENT PAR LE CONSEIL COMMUNAL EN SA SEANCE DU
PAR LE CONSEIL COMMUNAL
Le Secrétaire De Secretaris — L'Echevin de l'urbanisme De Schepen voor stedebouw — Le Bourgmestre De Burgemeester

GEZIEN EN DEFINITIEF AANGENOMEN DOOR DE GEMEENTERAAD IN ZITTING VAN
NAMENS DE GEMEENTERAAD

OU DE SMET — R. HOYAUX — A. PAYFA-FOSSEPREZ

PLAN DE DESTINATION	N° PLAN	2	PLAN N°
	DATE	FEV. 88 FEB	DATUM
BESTEMMINGSPLAN	ECHELLE	1/1000	SCHAAL

AUTEUR DE PROJET
JEAN DE SALLE
Architecte et Urbaniste